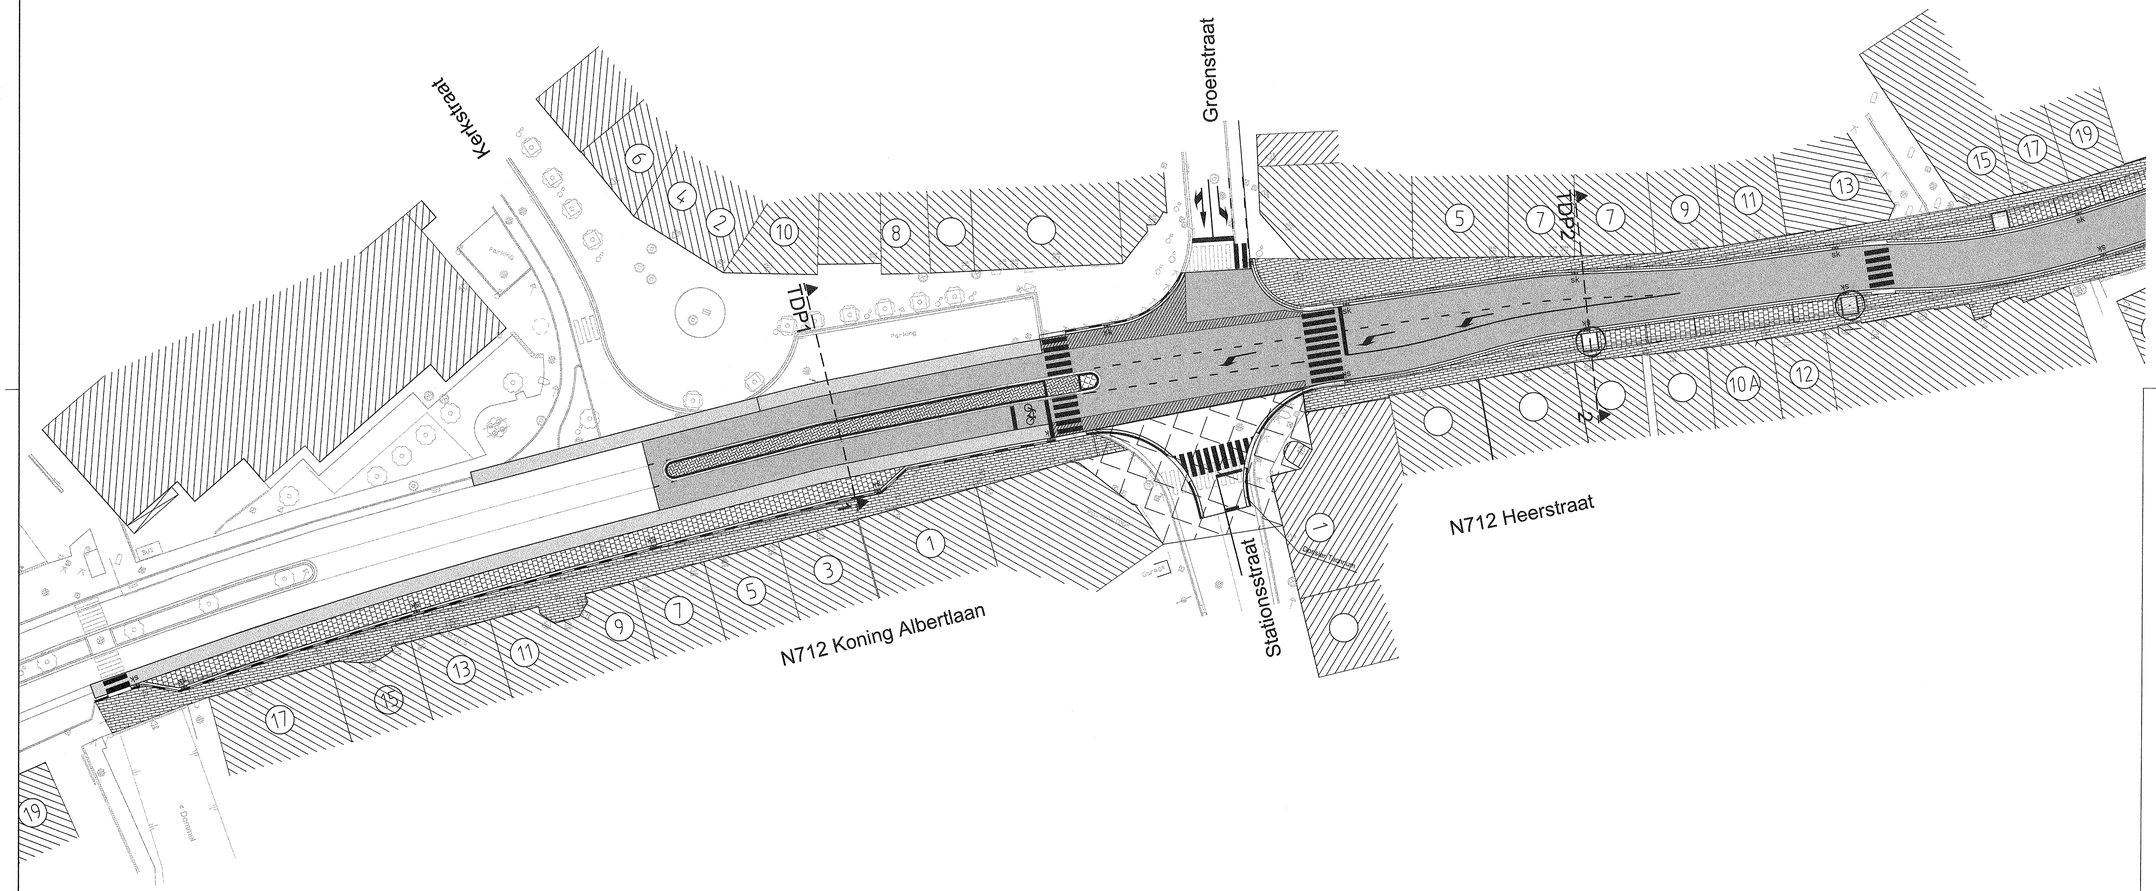

LEGENDA ONTWERP

- Trottoirband type IE
- Trottoirband type IB
- Trottoirband type IF1
- Trottoirband type ID1
- Kantstroot type IIE1 (30x20cm)
- Kantstroot type IIA1 (50x20cm)
- Asfaltbeton type SMA-C2 - affrezen en nieuwe toplaag
- Asfaltbeton type SMA-C2 - volledige opbouw
- Cementbeton, rood gekleurd in de massa
- Printbeton : motief betonstraatstenen
- Printbeton: motief kasseien
- Betonstraatstenen ellebogverband, 22x11x10 cm, grijs
- Kasseien 10x10cm
- Gebakken klinkers, 200x100x62mm, halfsteensverband, licht bruin
- Gebakken klinkers, 150x150x62mm, donker bruin
- Rode slemlaag
- Beplanting: Lonicera nitida 'Maigrün'
- Nieuw aan te planten boom
- vb Vuilnisbak

De figuratie van de arcering is louter indicatief weergegeven op het plan

WEGWERKEN VAN GEVAARLIJKE PUNTEN EN WEGVAKKEN

Vlaamse Overheid
Agentschap Wegen en Verkeer

Wegen en Verkeer Limburg
Vlaams administratief centrum
Koningin Astridlaan 50 bus 4
3500 Hasselt

Voor AWV Limburg
ir. Maarten Blomme
Stedenbouwkundig ingenieur 30. 10. 14

TV3V Veilig Verkeer Vlaanderen

ARCADIS GEDAS
TECHNUM
Grontmij

City Link,
Posthofstraat 12
2600 Antwerpen-Berchem
tel : 03 328 15 60
e-mail 3v@tv3v.be
www.tv3v.be

Gezien en goedgekeurd door de gemeenteraad van Neerpelt. d.d. .....
De secretaris De burgemeester

Gemeente Neerpelt
N712 x Stationsstraat x Groenstraat / N712 x Boseind
3V - Projectnr. : 7264 - 7309

ONTWERP

TECHNUM
SMART & SUSTAINABLE INFRASTRUCTURE
3500 Hasselt
Kempische Steenweg 293
Tel. +32 11 289 600
Fax +32 11 289 620
hasselt@technum-bracebel.be

Voor de aannemer

Index	Datum	Omschrijving
0	22-10-14	Aanbestedingsdossier

Gekeurd	Projectleider	Projectschrift
LCE	MJO	RBO

Schaal : 1/250
Planopp. : 1.26x0.59=0.74m²
Projectnummer : S3-89320
kilometerpunten : 20.9 - 21.3
Tek. : Weg01A-06850.03.dwg

GRONDPLAN 1
WEGENIS

Plannr. TTE: LM/7264-7309/085/03.1
Plannr.
1M3D8G O 027677 00