


LEGENDA ONTWERP

- Trottoirband type IE
- Trottoirband type IB
- Trottoirband type IF1
- Trottoirband type ID1
- Kantstrook type IIE1 (30x20cm)
- Kantstrook type IIA1 (60x20cm)
- Asfaltbeton type SMAA-C2 - volledige opbouw
- Asfaltbeton type SMAA-C2 - afrezen en nieuwe toplaag
- Cementbeton, rood gekleurd in de massa
- Pfritbeton: model betonstraatstenen
- Pfritbeton: model kasseien
- Betonstraatstenen elleboogverband, 22x11x10 cm, grijs
- Kasseien 10x10cm
- Gebakken klankers, 200x100x62mm, halisierverband, licht bruin
- Gebakken klankers, 150x150x62mm, donker bruin
- Rode siemtlag
- Begroeiing: Lombaxa milia 'Malgrün'
- Nieuw aan te planten boom

vb Vallisbak

De figuratie van de arcering is louter indicatief weergegeven op het plan

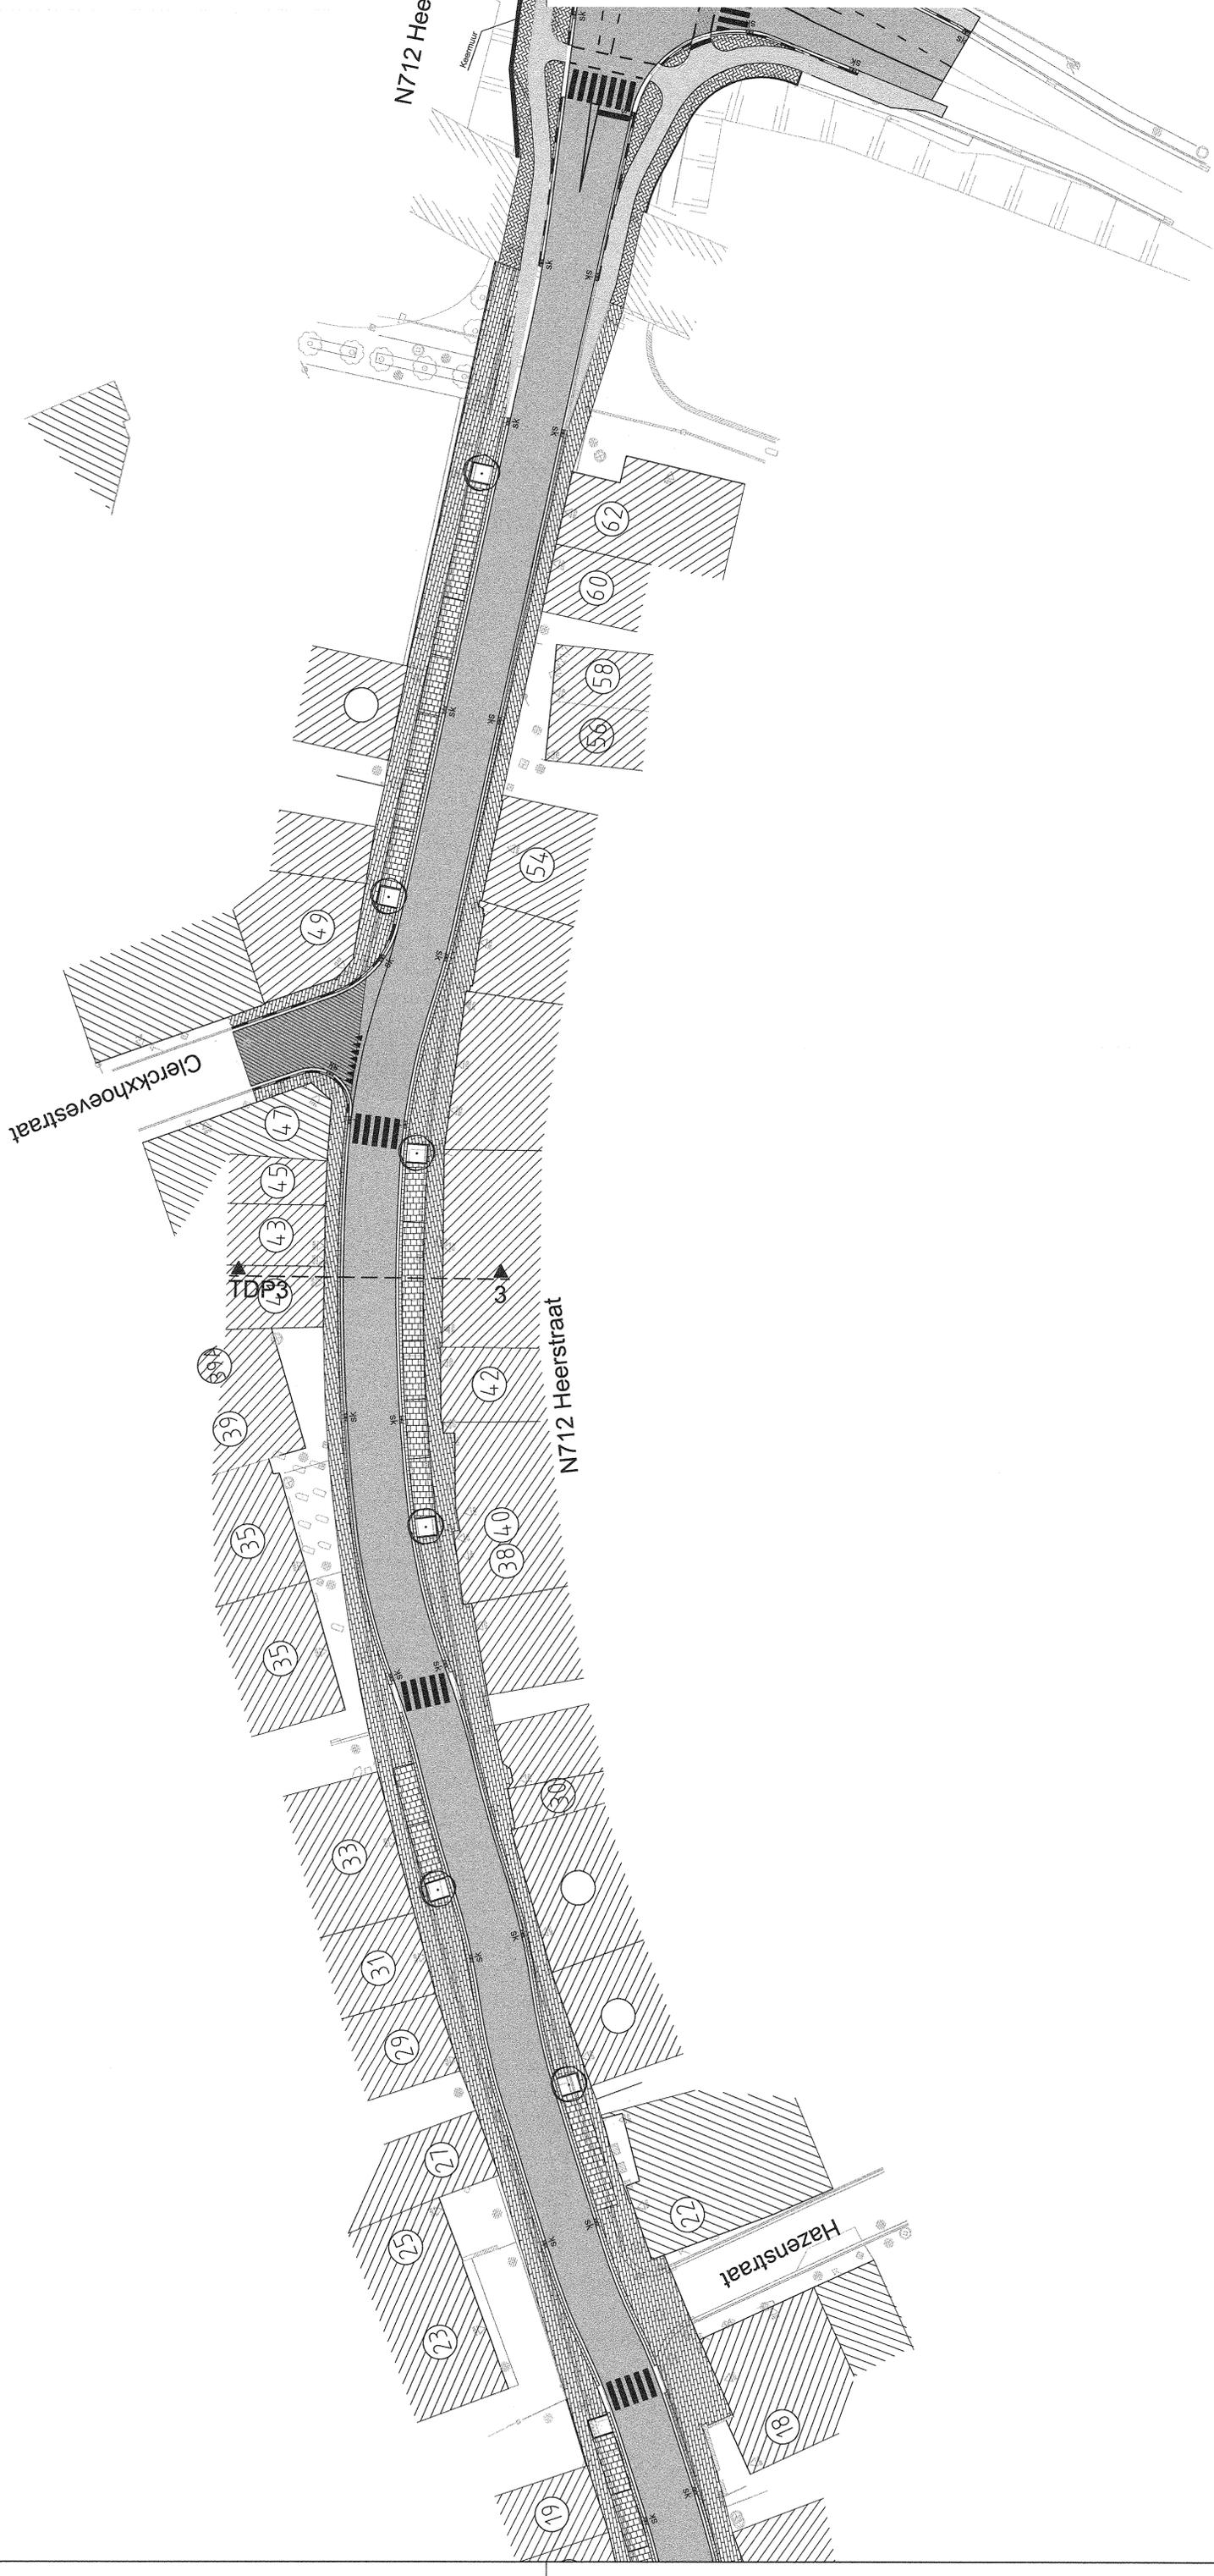

WEGWERKEN VAN GEVAARLIJKE PUNTEN EN WEGVAKKEN

Vlaamse Overheid
Agentschap Wegen en Verkeer
Wegen en Verkeer Limburg
Vlaams administratief centrum
Kortrijk Asdriflaan 50 bus 4
3000 Tusselt

Voor AWV Limburg
In samenwerking met
Dienst voor de gemeentelijke O.V.
Agentschap
Wegen en Verkeer

TV3V Veilig Verkeer Vlaanderen

ARCADIS GEDAS
City Link
City Link 12
2800 Antwerpen-Berchem
tel : 03 328 15 60
www.vv3v.be
www.vv3v.be

Gezien en goedgekeurd door de gemeenteraad van Neerpelt.
De secretaris

Gemeente Neerpelt
N712 x Stationsstraat x Groenstraat / N712 x Boseind
3V - Projectnr. : 7264 - 7309

ONTWERP

Voor de aanmeester
TECHNUM
MARKT EN TOEGANGELIJKE INFRASTRUCTURE
Technum NV
Technumweg 1
2000 Antwerpen
Tel: 03 212 280 00
www.technum.be

Index	Datum	Omschrijving	Gepland	Proef	Proef
			DWI	MVA	MVE
0	22.03.14	AANDEKING			
			Schaal : 1:250		
			Planopp. : 1.26x0.56=0.74m²		
			Projectnummer : 53-89320		
			Tek. : Weg01A-0850-03.dwg		
			Plannr. TTE: LR026-19888882		
			Plannr. : 1M3D8G 0 021678 00		

kilometerpunten : 20.9 - 21.3
GRONDPLAN 2
WEGENIS