


LEGENDA ONTWERP

- Trottoirband type IE
- Trottoirband type IB
- Trottoirband type IF1
- Trottoirband type ID1
- Kantstrook type IE1 (30x20cm)
- Kantstrook type IIA1 (50x20cm)
- Asfalbeton type SMAA-C2 - afrezen en nieuwe top laag
- Asfalbeton type SMAA-C2 - volledige opbouw
- Cementbeton, rood gekleurd in de massa
- Primbeton - motief betonstraatstenen
- Primbeton: motief kasseien
- Betonstraatstenen elleboogverband, 22x11x10 cm, grijs
- Kasseien 10x10cm
- Gebakken klinkers, 20x10x62mm, halfsteensverband, licht bruin
- Gebakken klinkers, 150x150x62mm, donker bruin
- Rode slimlaag
- Bepantling: Lonicera nitida 'Mageluy'
- Nieuw aan te planten boom
- Vuilmistbak

De figuratie van de arcering is louter indicatief weergegeven op het plan

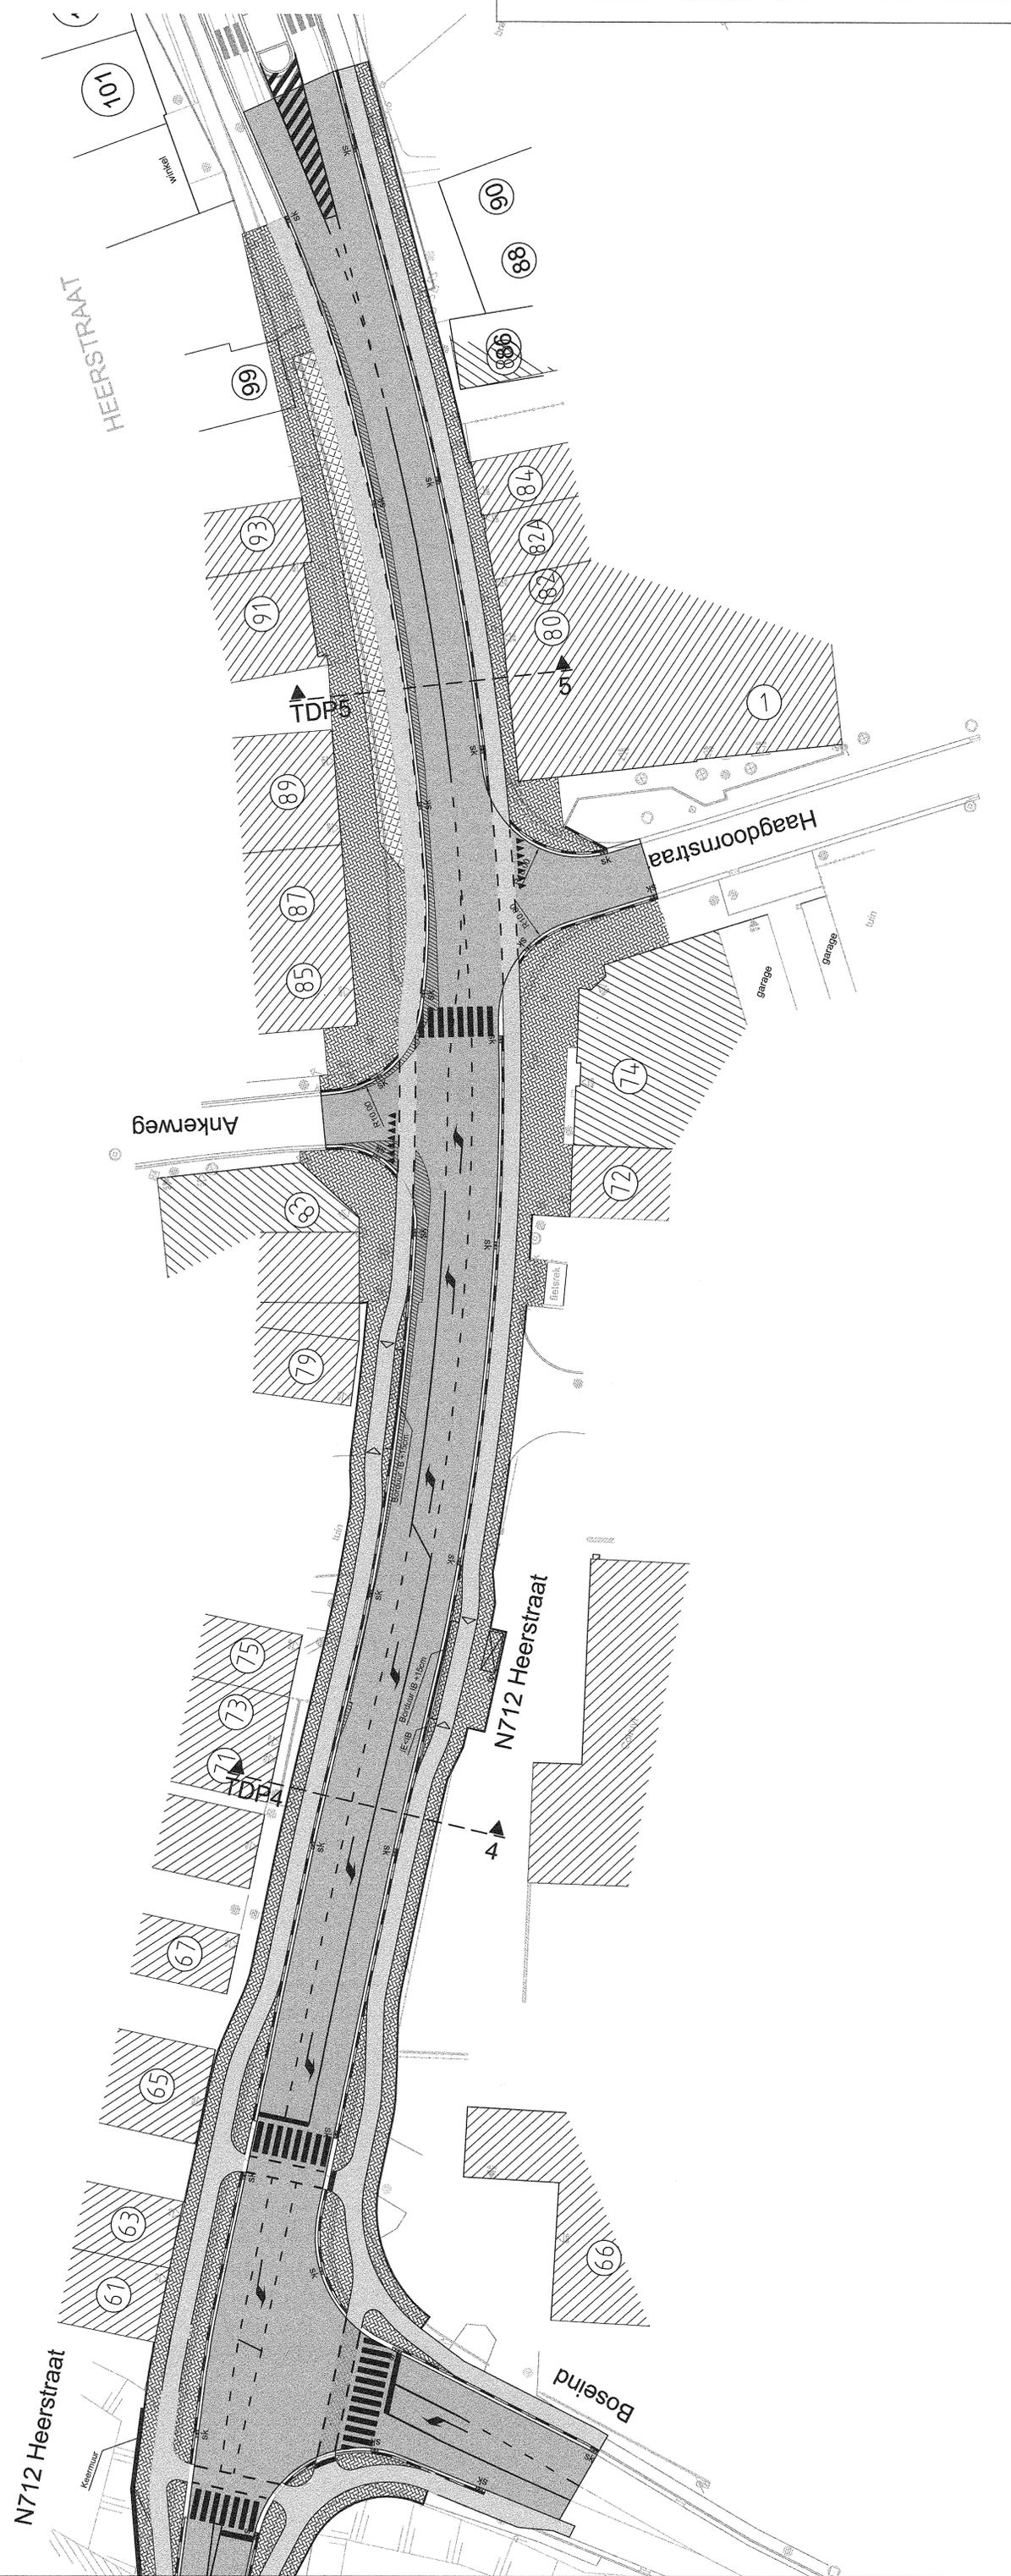

WEGWERKEN VAN GEVAARLIJKE PUNTEN EN WEGVAKKEN

Vlaamse Overheid
Agentschap Wegen en Verkeer
Wegen en Verkeer Limburg
Viaans administratief centrum
Koningin Astridlaan 50 bus 4
3520 Pepelst

Voor AWV Limburg
Ir. Marjolke Blomhoff
Gedestineerd overzigt, 2e-4e
3520 Pepelst

TV3V Veilig Verkeer Vlaanderen
City Link
Dorpsstraat 19
2800 Antwerpen-Berchem
tel: 03 328 15 60
e-mail: info@vov.be
www.137.be

ARCADIS GEDAS
TECHNOLAM
Grontmij

Gezien en goedgekeurd door de gemeenteraad van Neerpelt.
De secretaris

d.d.

Voor de aanneemer

ONTWERP

TECHNUM
SMAAT 26, 3021 PAVILLON, DEERPAANSTRATE 10
3000 Leuven
Tel: 03 211 280 80
Fax: 03 211 280 80
www.technum.be

Index	Datum	Omschrijving	Ontwerper	Proefnummer
0	22.03.15	AANVAARDINGSPLAN	LCE	MJO
			RBO	

Schaal: 1:250
Planopp. : 1.26x0.59=0.74m²
Projectnummer : 53-88320
Tek. : WegOVA-0650.03.dwg
Plannr. TTE: LAR24-120668653
Plannr. : 1M3D8G 0 027679 00

kilometerpunten : 20.9 - 21.3
GRONDPLAN 3
WEGENIS