Typedwarsprofiel 1
schaal 1/50

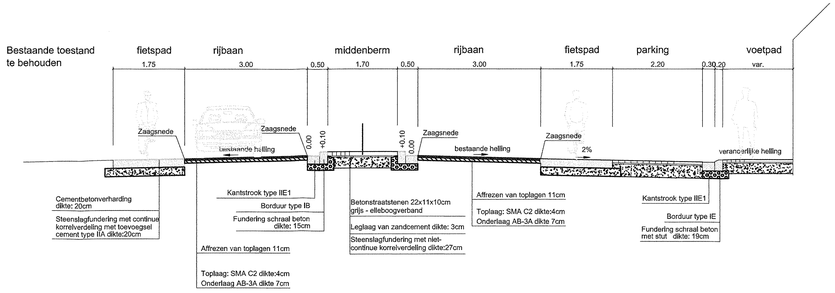

Typedwarsprofiel 2
schaal 1/50

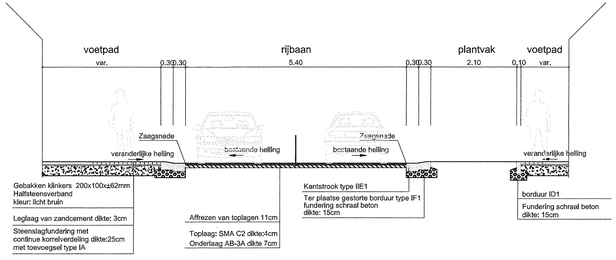

Typedwarsprofiel 3
schaal 1/50

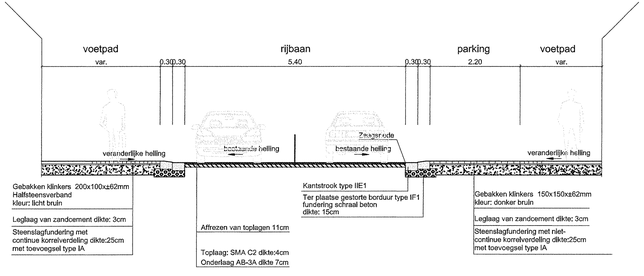

Typedwarsprofiel 4
schaal 1/50

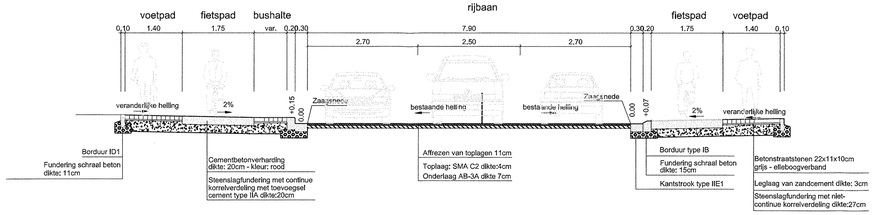

Typedwarsprofiel 5
schaal 1/50

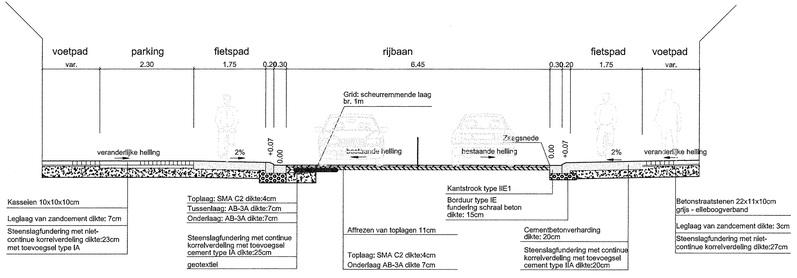

WEGWERKEN VAN GEVAARLIJKE PUNTEN EN WEGVAKKEN

Vlaamse Overheid
Agentschap Wegen en Verkeer

Wegen en Verkeer Limburg
Vlaams administratief centrum
Koningin Astridlaan 50 bus 4
3500 Hasselt

Voor AWV Limburg
Ir. Maarten Blomme
Dienstverleningsleider
Ir. Guy Hoyt
Afdelingshoofd

TV3V Veilig Verkeer Vlaanderen

ARCADIS GEDAS
TECHNUM
Grontmij
3V VEILIG VERKEER VLAANDEREN

City Link
Posthofstraat 12
2600 Antwerpen-Berchem
tel : 03 328 15 60
e-mail 3v@tv3v.be
www.tv3v.be

Gezien en goedgekeurd door de gemeenteraad van Neerpelt. d.d. .....
De secretaris De burgemeester

Gemeente Neerpelt
N712 x Stationsstraat x Groenstraat / N712 x Boseind
3V - Projectnr. : 7264 - 7309

ONTWERP

TECHNUM
SMART & SUSTAINABLE INFRASTRUCTURE
3500 Hasselt
Kempische Steen 5
Tel. +32 11 288 600
Fax +32 11 288 620
hasselt@technum-infrabel.be

Voor de aannemer

Index	Datum	Omschrijving	Gekeurd	Projectverantwoordelijke	Projectverantwoordelijke
0	22-10-2014	Aanbestedingsdossier	LCE	MJO	RBO

Schaal : 1/250
Planopp. : 1.26x0.59=0.74m²
Projectnummer : 53-89320
kilometerpunten : 20.9 - 21.3
Tek. : TDP01A-06850.03.dwg
Plannr. TTE: UM7264-7309/06850/07
Plannr. 1M3D8G O 027680 00

PLAN
TYPEDWARSPROFIELEN