Iedere fase afwisselend de noordzijde en de zuidzijde afwerken,
het verkeer gebeurt beurtelings dmv lichten,
de zijstraten worden in de desbetreffende fase afgesloten.

Gedurende 2 werknachten wordt de asfalt vernieuwd (1e nacht affrezen en onderlaag, 2e nacht toplaag en belijning). Tijdens deze nachten worden alle zijstraten afgesloten en wordt het verkeer omgeleid.

Uitvoeringstermijn is 110 kalenderdagen en 2 werknachten.

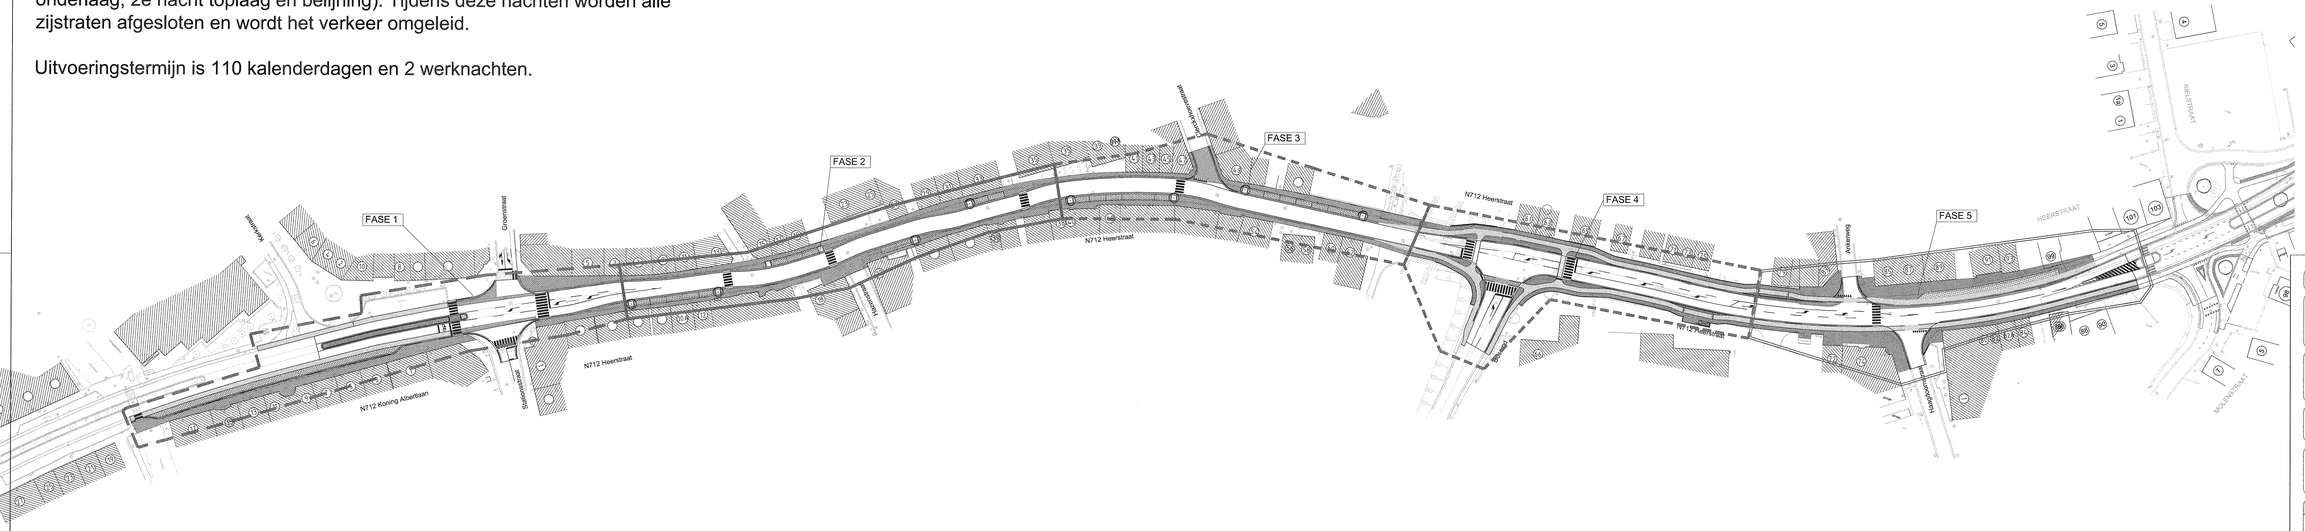

WEGWERKEN VAN GEVAARLIJKE PUNTEN EN WEGVAKKEN

Vlaamse Overheid
Agentschap Wegen en Verkeer

Wegen en Verkeer Limburg
Vlaams administratief centrum
Koningin Astridlaan 50 bus 4
3500 Hasselt

Voor AWV Limburg
V. Vandenberghe
Ir. D.D.

TV3V Veilig Verkeer Vlaanderen

ARCADIS GEOAS
TECHNUM
Grontmij

City Link,
Posthofstraat 12
2950 Kapellen-Berchem
tel.: 03 338 15 60
e-mail: 3v@tv3v.be
www.tv3v.be

Gezien en goedgekeurd door de gemeenteraad van Neerpelt. d.d. .....
De secretaris De burgemeester

Gemeente Neerpelt
N712 x Stationsstraat x Groenstraat / N712 x Boseind
3V - Projectnr. : 7264 - 7309

ONTWERP

TECHNUM
DIENSTEN, ONTWIKKELING, TECHNOLOGIE NV
3600 Genk
Kempische Steenweg 309
Tel. +32 11 28 88 00
Fax. +32 11 28 88 99
Mail.info@technum-engineering.be

Voor de aannemer

Index	Datum	Omschrijving	Ontwerper	Projectleider	Projectmanager
3	20-10-2014	Aanbestedingsdossier	LCE	MJO	RBO

Schaal : 1/500
Plankop. : 1.68x0.59=1.12m²
Projectnummer : 03-89320
Tek. : O4ML01A-06550.03.dwg
Plannr. TFE : (anton.tassiers)
Plannr. : 1M3DIG O 027681 00

kilometerpunten : 20.9 - 21.3

PLAN WEGOMLEIDING
EN FASERING