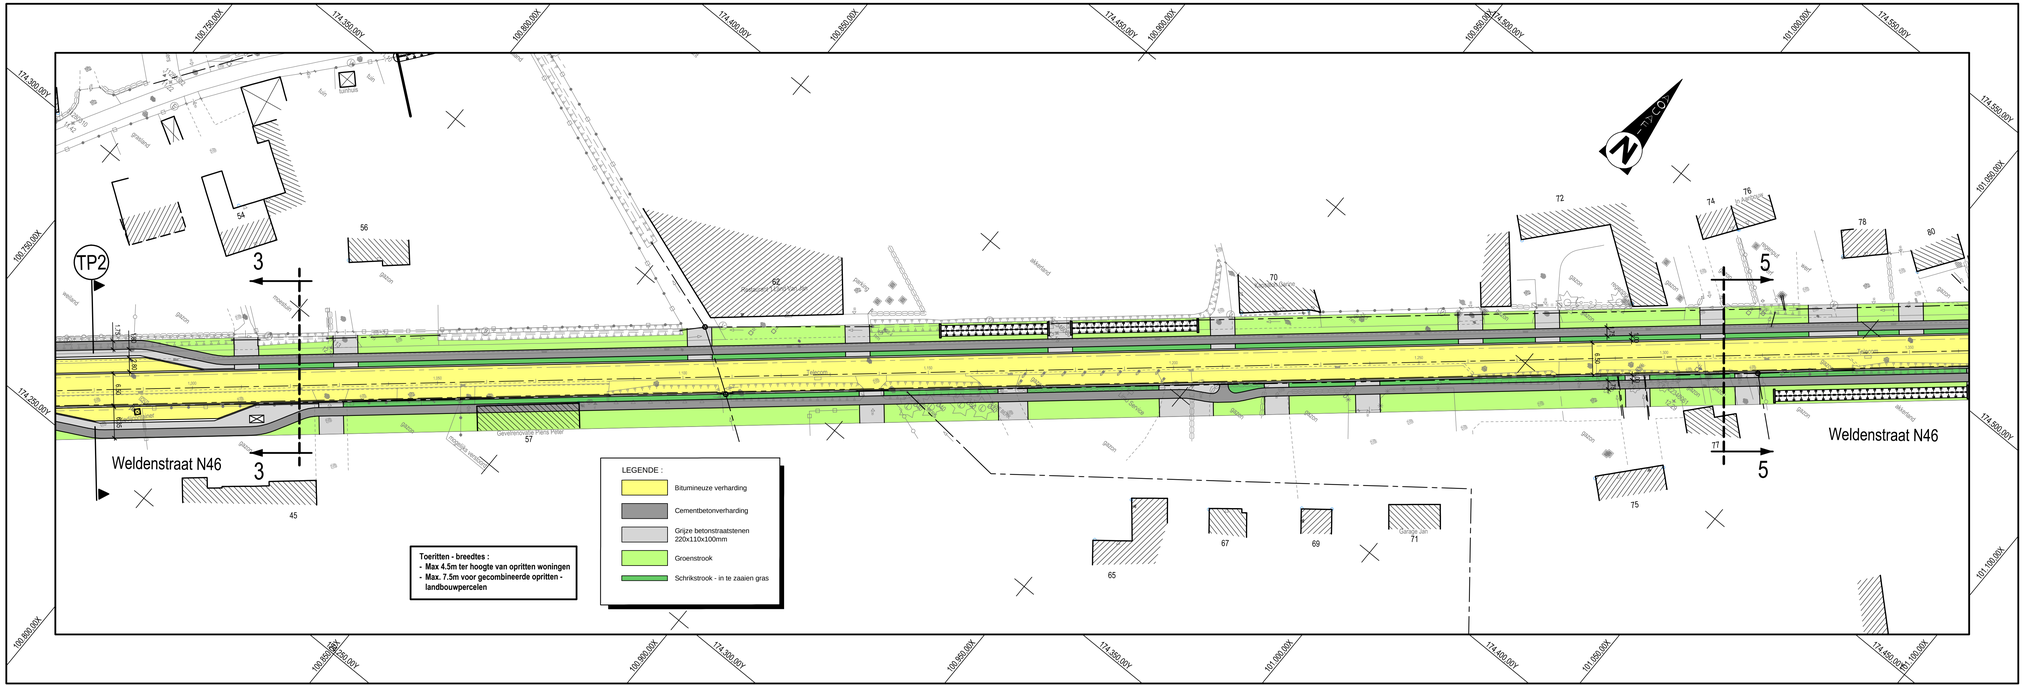

STAD OUDENAARDE

OOST-VLAANDEREN

Tussenmuren 17, 9700 Oudenaarde

Tel. 055 31 46 01 Fax 055 30 13 45

Gezien en goedgekeurd door
de secretaris
L. Vanquickenborne

de burgemeester-voorzitter
M. De Meulemeester

WEGEN- EN RIOLERINGSWERKEN

RONSEN HEERWEG, OUDE HULST, MEERHEM, VLEESSTRAAT, MATTENBOSSTRAAT, OLMSTRAAT, SCHUISPLANKLOS, KOUTERSTRAAT, ROOSSTRAAT

ONTWERP

ARCADIS
Infrastructure, environment, buildings

STUDIEBUREAU

Maatschappelijke zetel:
ARCADIS Belgium nv/sa
Koningsstraat 80
1000 Brussel
Managing Director
Luc Hellemans

Coördinerende vestiging:
ARCADIS Belgium NV
Kortrijksesteenweg 302
9000 Gent
Tel. 09 242 44 44
Fax 09 242 44 45

Index	Datum	Omschrijving
3	21-10-2015	Opmerkingen GBC dd. 5-10-2015
2	18-09-2014	Ontwerp GBC oktober 2014
1	23-07-2013	Voorontwerp GBC

Gebiend	Ontwerper	Projectverantw.
---	---	---

Schaal 1:500

Formaat/Plancpp. 0,31 m²

Projectnummer 11280

Tek./Plot 11280_w1-4_c1.dwg

ONTWERPPLAN WEGENISWERKEN - DEEL 4
WELDENSTRAAT N46

Plannr. 4.4