


Assenplan

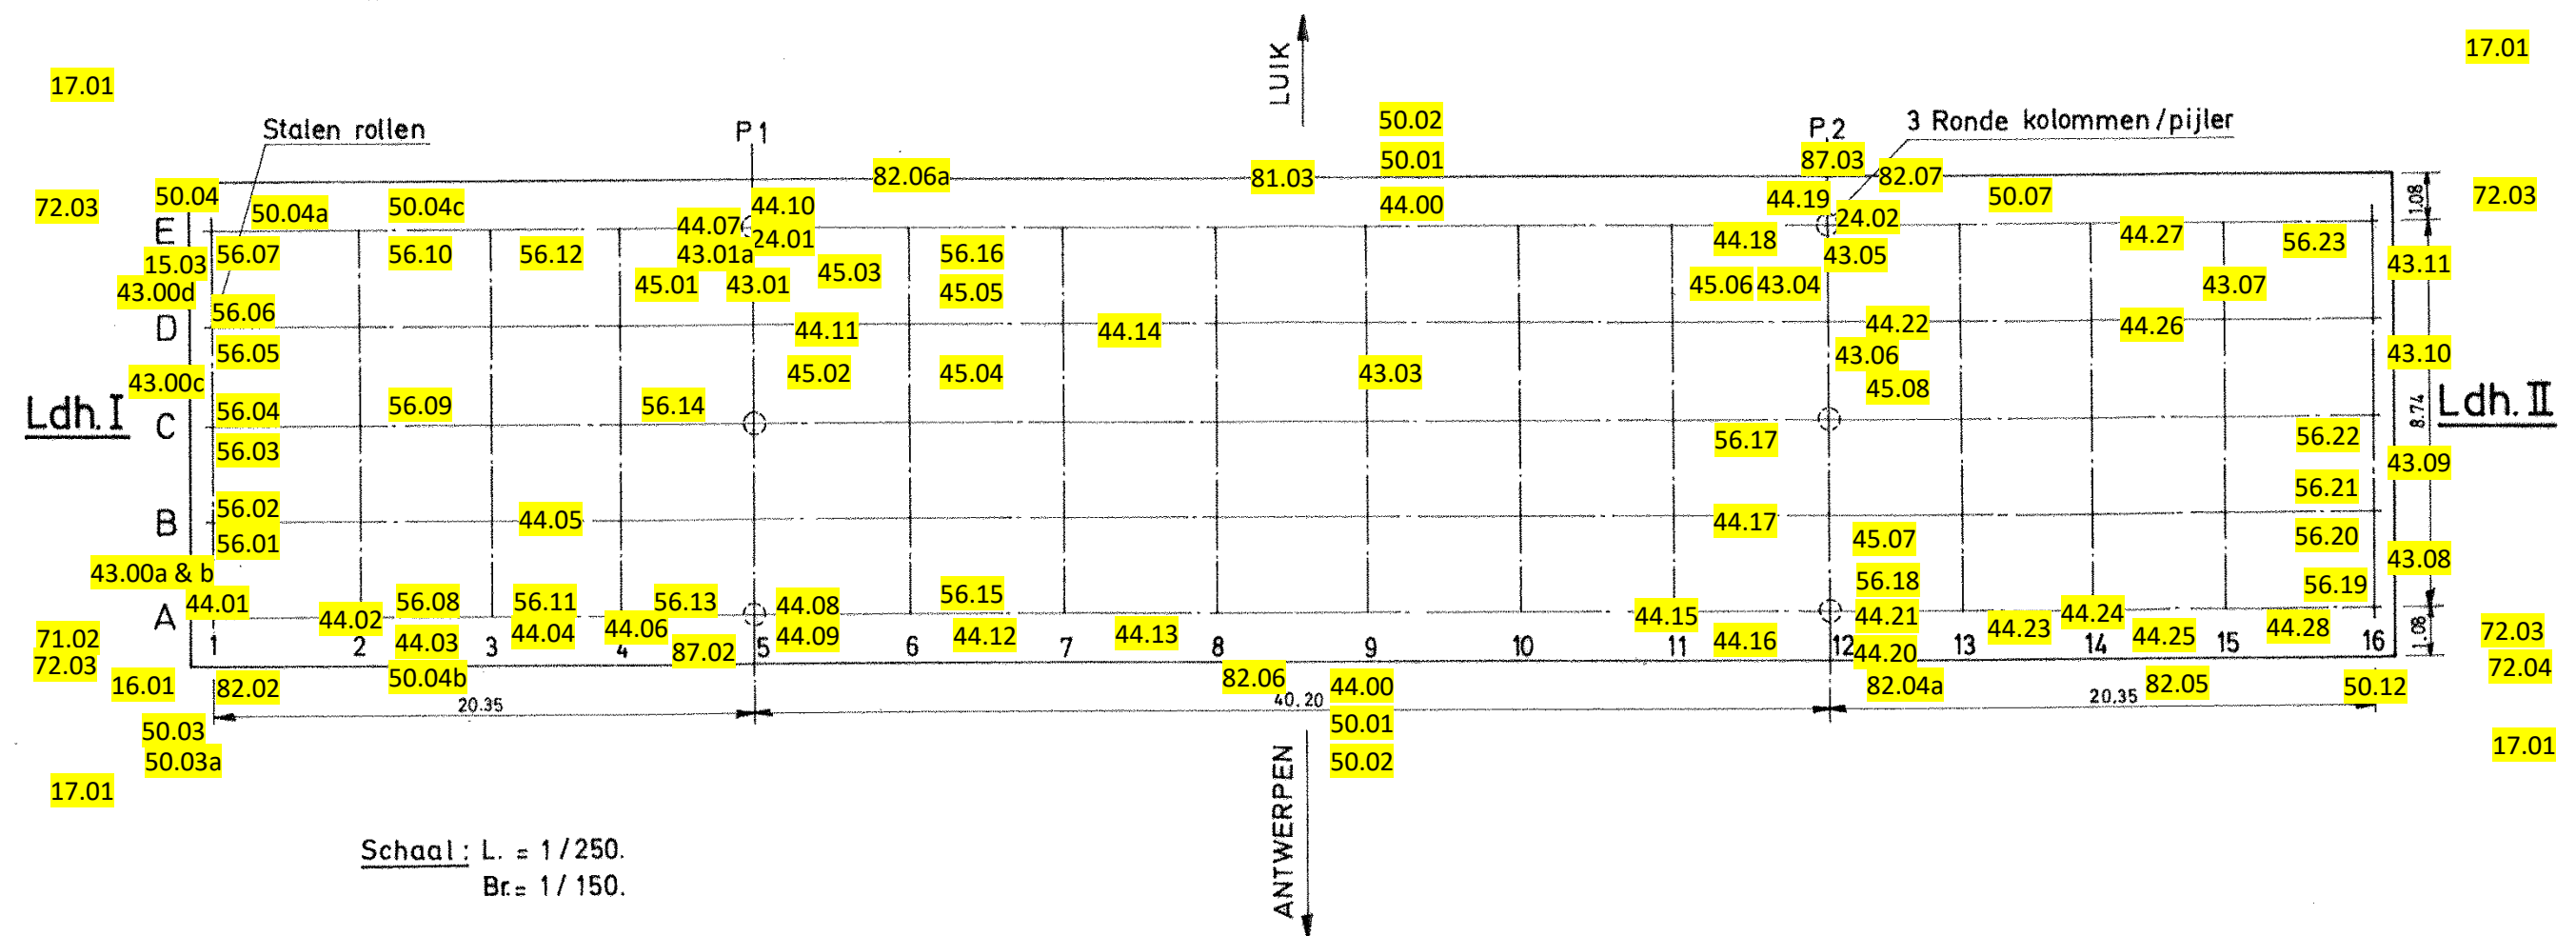

Id.nr. 0-013-010-1	Comp.nr. 0223
Naam : Brug B5 over A013 en in gemeente- weg (Wijnegemsestwg.) te Wommelgem. Km. 25.096	
Nr. inspectie : 14	Datum : 18/02/19
Aantal plannen : 2	