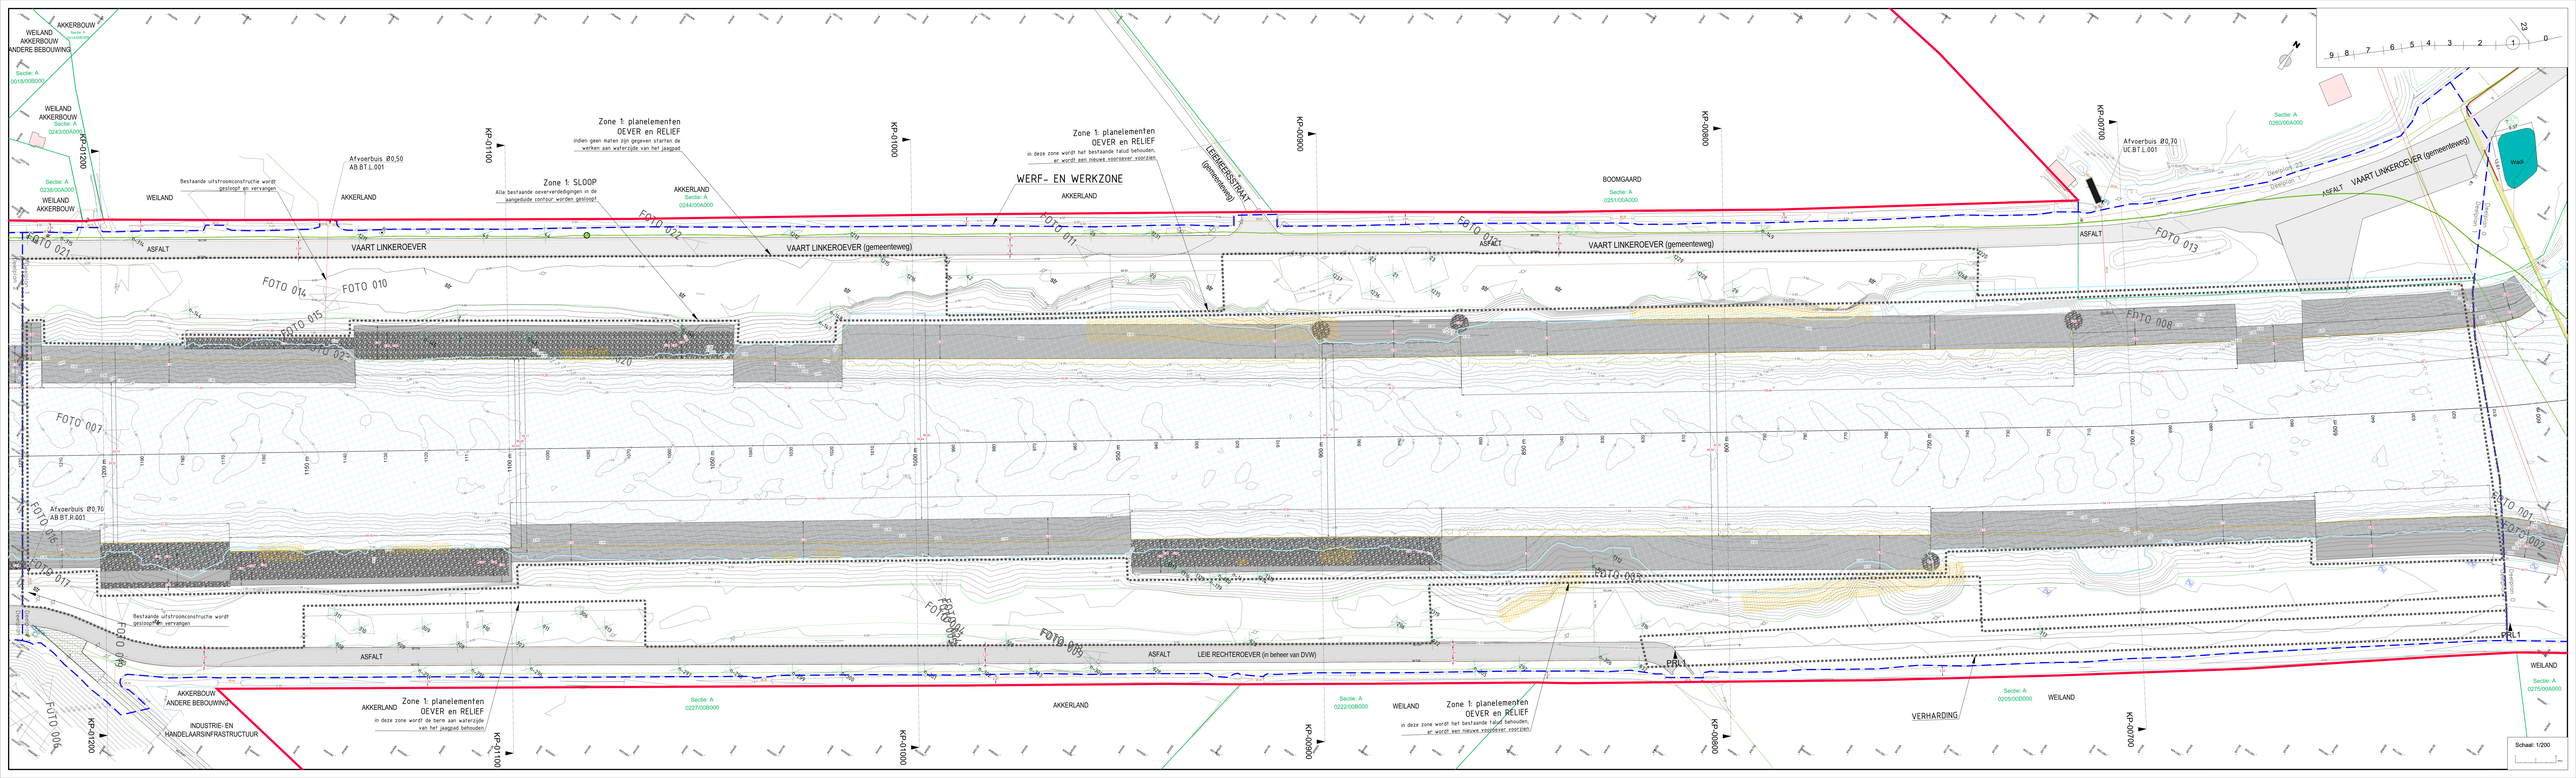
AKKERBOUW
ANDERE BEBOUWING
WEILAND
AKKERBOUW
Sectie: A
0018/00B000
WEILAND
AKKERBOUW
Sectie: A
0243/00A000
Sectie: A
0238/00A000
WEILAND
AKKERBOUW
KP-01020
Bestaande uitstroomconstructie wordt gesloopt en vervangen
Afvoerbuis Ø0,50
AB.BT.L.001
WEILAND
AKKERLAND
KP-01100
Zone 1: planelementen
OEVER en RELIEF
indien geen maten zijn gegeven starten de werken aan waterzijde van het jaagpad
Zone 1: SLOOP
Alle bestaande oeververdedigingen in de aangeduide contour worden gesloopt
AKKERLAND
Sectie: A
0244/00A000
KP-01000
Zone 1: planelementen
OEVER en RELIEF
in deze zone wordt het bestaande talud behouden, er wordt een nieuwe voetoever voorzien
WERF- EN WERKZONE
AKKERLAND
LEIEMEERSTRAAT
(gemeenteweg)
KP-00900
BOOMGAARD
Sectie: A
0251/00A000
KP-00800
KP-00700
Afvoerbuis Ø0,70
UC.BT.L.001
Sectie: A
0260/00A000
Wadi
Diepte= 0,3
Diepte= 1
Diepte= 0,3
ASFALT
VAART LINKEROEVER (gemeenteweg)
ASFALT
VAART LINKEROEVER
ASFALT
VAART LINKEROEVER (gemeenteweg)
ASFALT
FOTO 001
FOTO 002
FOTO 003
FOTO 004
FOTO 005
FOTO 006
FOTO 007
FOTO 008
FOTO 009
FOTO 010
FOTO 011
FOTO 012
FOTO 013
FOTO 014
FOTO 015
FOTO 016
FOTO 017
FOTO 018
FOTO 019
FOTO 020
FOTO 021
FOTO 022
Afvoerbuis Ø0,70
AB.BT.R.001
Bestaande uitstroomconstructie wordt gesloopt en vervangen
ASFALT
LEIE RECHTEROEVER (in beheer van DVW)
PSLT
PSLT
AKKERBOUW
ANDERE BEBOUWING
INDUSTRIE- EN
HANDELAARSINFRASTRUCTUUR
KP-01200
AKKERLAND
Zone 1: planelementen
OEVER en RELIEF
in deze zone wordt de berm aan waterzijde van het jaagpad behouden
KP-01100
Sectie: A
0227/00B000
KP-01000
AKKERLAND
Sectie: A
0222/00B000
WEILAND
Zone 1: planelementen
OEVER en RELIEF
in deze zone wordt het bestaande talud behouden, er wordt een nieuwe voetoever voorzien
KP-00900
KP-00800
Sectie: A
0205/00D000
WEILAND
VERHARDING
KP-00700
WEILAND
Sectie: A
0275/00A000
Schaal: 1/200
0 1 2 3 4 5 6 7 8 9 10 20 m