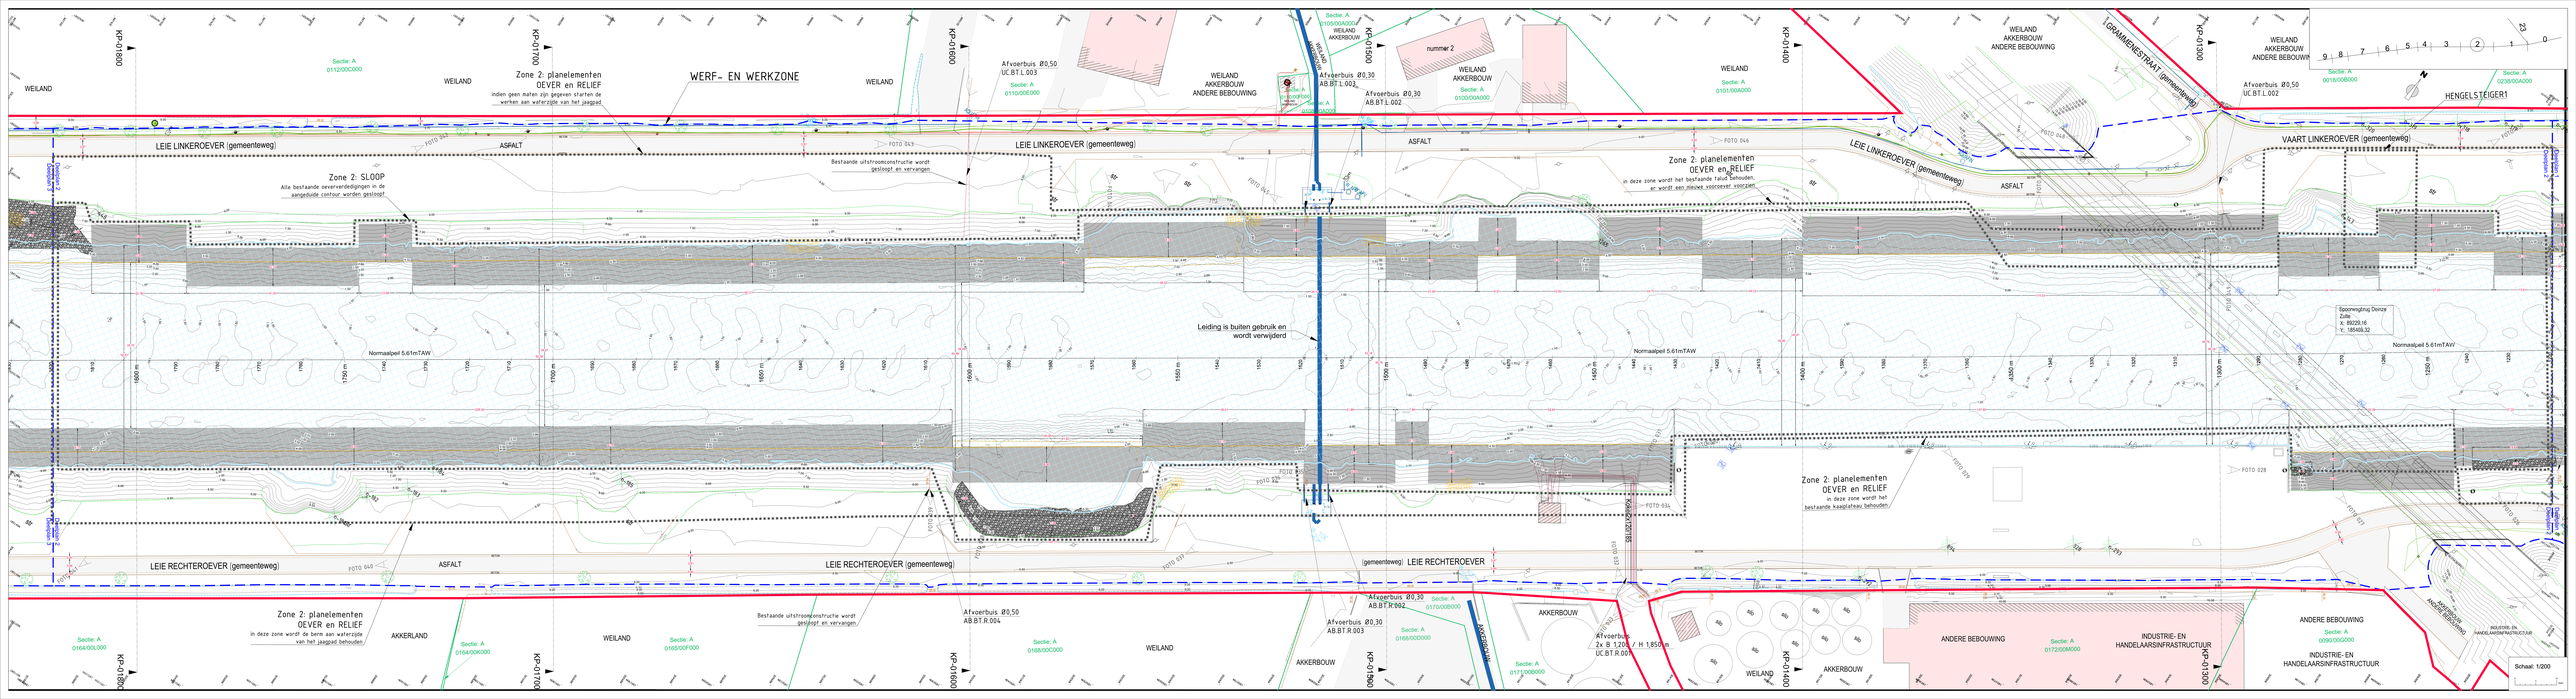
WERF- EN WERKZONE
Zone 2: planelementen OEVER en RELIEF
indien geen maten zijn gegeven starten de werken aan waterzijde van het jaagpad
Zone 2: SLOOP
Alle bestaande oeververdedigingen in de aangeduide contour worden gesloopt
Zone 2: planelementen OEVER en RELIEF
in deze zone wordt het bestaande talud behouden, er wordt een nieuwe voeroever voorzien
Zone 2: planelementen OEVER en RELIEF
in deze zone wordt het bestaande kaaiplateau behouden
Zone 2: planelementen OEVER en RELIEF
in deze zone wordt de berm aan waterzijde van het jaagpad behouden
LEIE LINKEROEVER (gemeenteweg)
LEIE RECHTEROEVER (gemeenteweg)
VAART LINKEROEVER (gemeenteweg)
1 GRAMMENESTRAAT (gemeenteweg)
HENGELSTEIGER1
ASFALT
Normaalpeil 5.61mTAWV
Bestaande uitstroomconstructie wordt gesloopt en vervangen
Leiding is buiten gebruik en wordt verwijderd
Afvoerbuis Ø0,50 UC.BT.L.003
Afvoerbuis Ø0,30 AB.BT.L.003
Afvoerbuis Ø0,30 AB.BT.L.002
Afvoerbuis Ø0,50 UC.BT.L.002
Afvoerbuis Ø0,50 AB.BT.R.004
Afvoerbuis Ø0,30 AB.BT.R.002
Afvoerbuis Ø0,30 AB.BT.R.003
Afvoerbuis 2x B 1.200 / H 1.850 m UC.BT.R.001
Spoorwegbrug Donze Zelle
X: 89229.16
Y: 186481.32
WEILAND
AKKERBOUW
ANDERE BEBOUWING
INDUSTRIE- EN HANDELSAARDINFRASTRUCTUUR
AKKERLAND
nummer 2
KP-01800
KP-01700
KP-01600
KP-01500
KP-01400
KP-01300
Schaal: 1/200