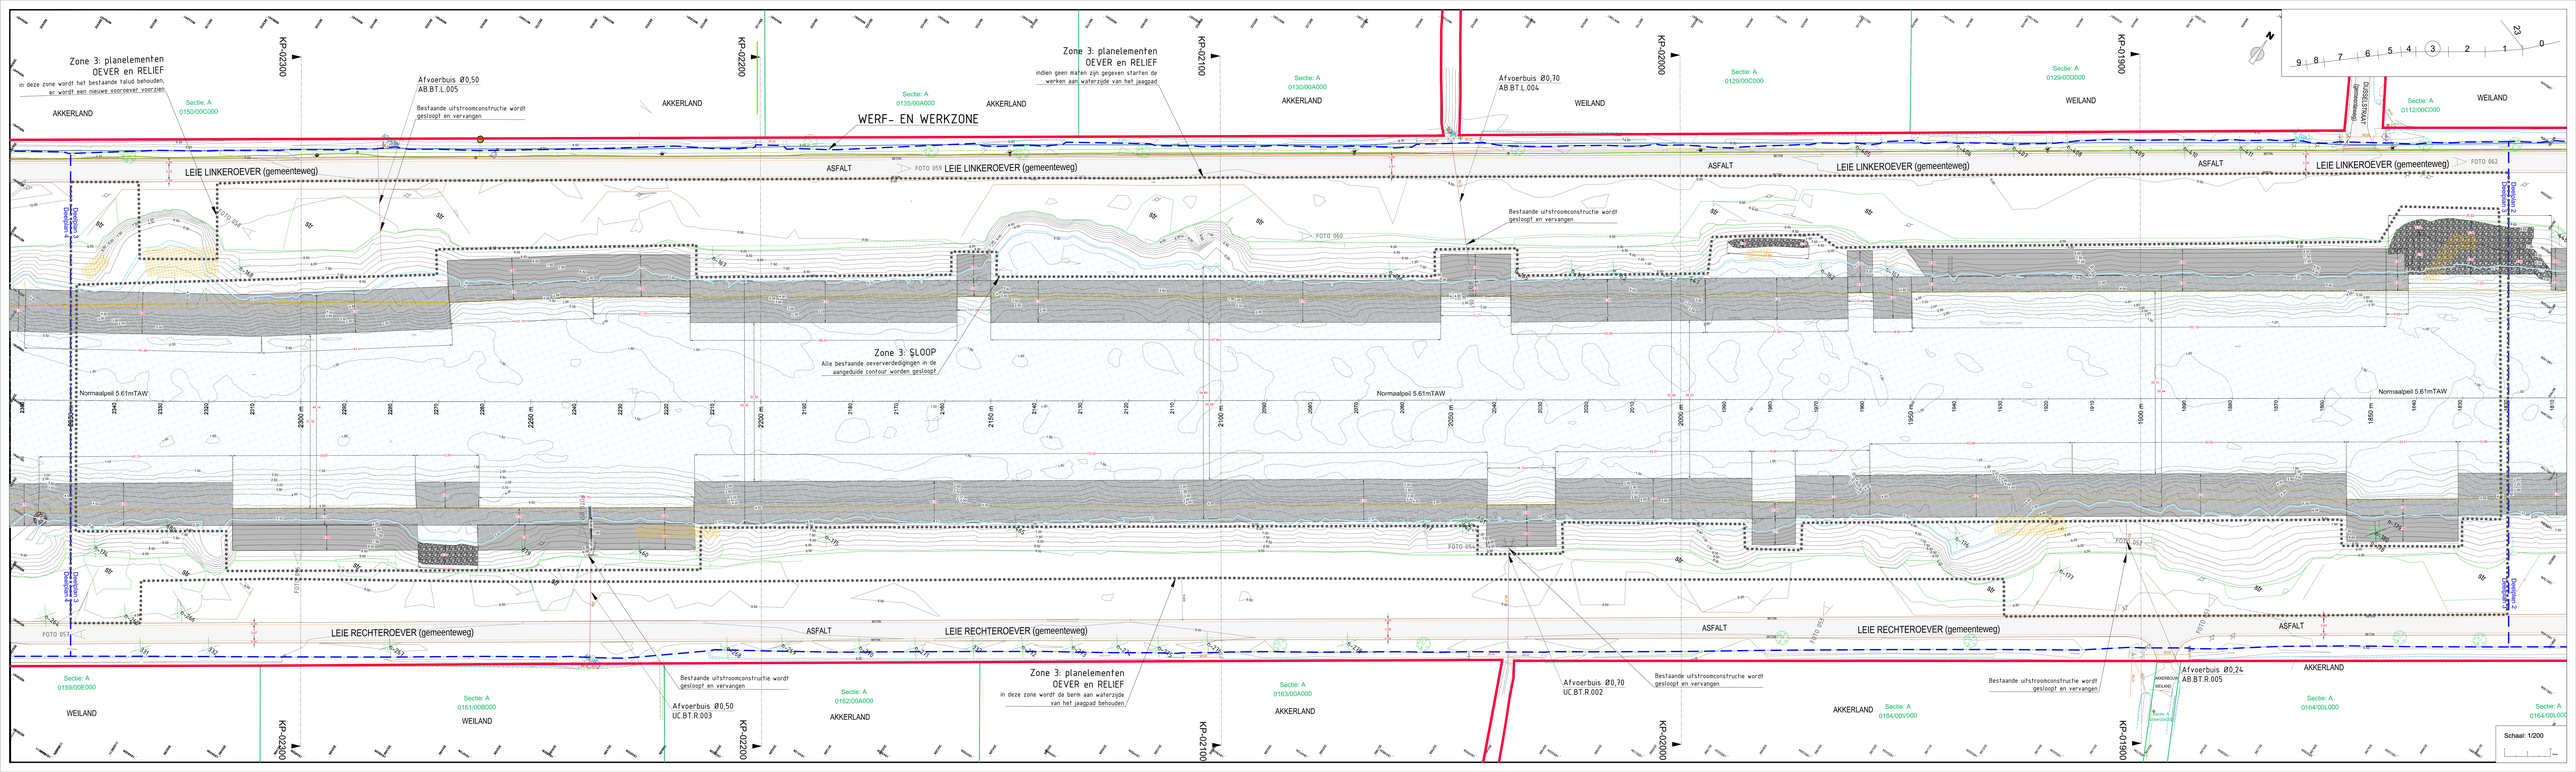
KP-02300
KP-02200
KP-02100
KP-02000
KP-01900
Zone 3: planelementen OEVER en RELIEF
in deze zone wordt het bestaande talud behouden, er wordt een nieuwe voeroever voorzien
Zone 3: planelementen OEVER en RELIEF
indien geen marken zijn gegeven starten de werken aan waterzijde van het jaagpad
WERF- EN WERKZONE
Afvoerbuis Ø0,50 AB.BT.L.005
Bestaande uitstroomconstructie wordt gesloopt en vervangen
Afvoerbuis Ø0,70 AB.BT.L.004
Bestaande uitstroomconstructie wordt gesloopt en vervangen
Zone 3: SLOOP
Alle bestaande oeververdedigingen in de aangeduide contour worden gesloopt
Afvoerbuis Ø0,50 UC.BT.R.003
Bestaande uitstroomconstructie wordt gesloopt en vervangen
Zone 3: planelementen OEVER en RELIEF
in deze zone wordt de berm aan waterzijde van het jaagpad behouden
Afvoerbuis Ø0,70 UC.BT.R.002
Bestaande uitstroomconstructie wordt gesloopt en vervangen
Afvoerbuis Ø0,24 AB.BT.R.005
Bestaande uitstroomconstructie wordt gesloopt en vervangen
LEIE LINKEROEVER (gemeenteweg)
LEIE RECHTEROEVER (gemeenteweg)
ASFALT
AKKERLAND
WEILAND
Normaalpeil 5.61mTAW
Schaal: 1/200