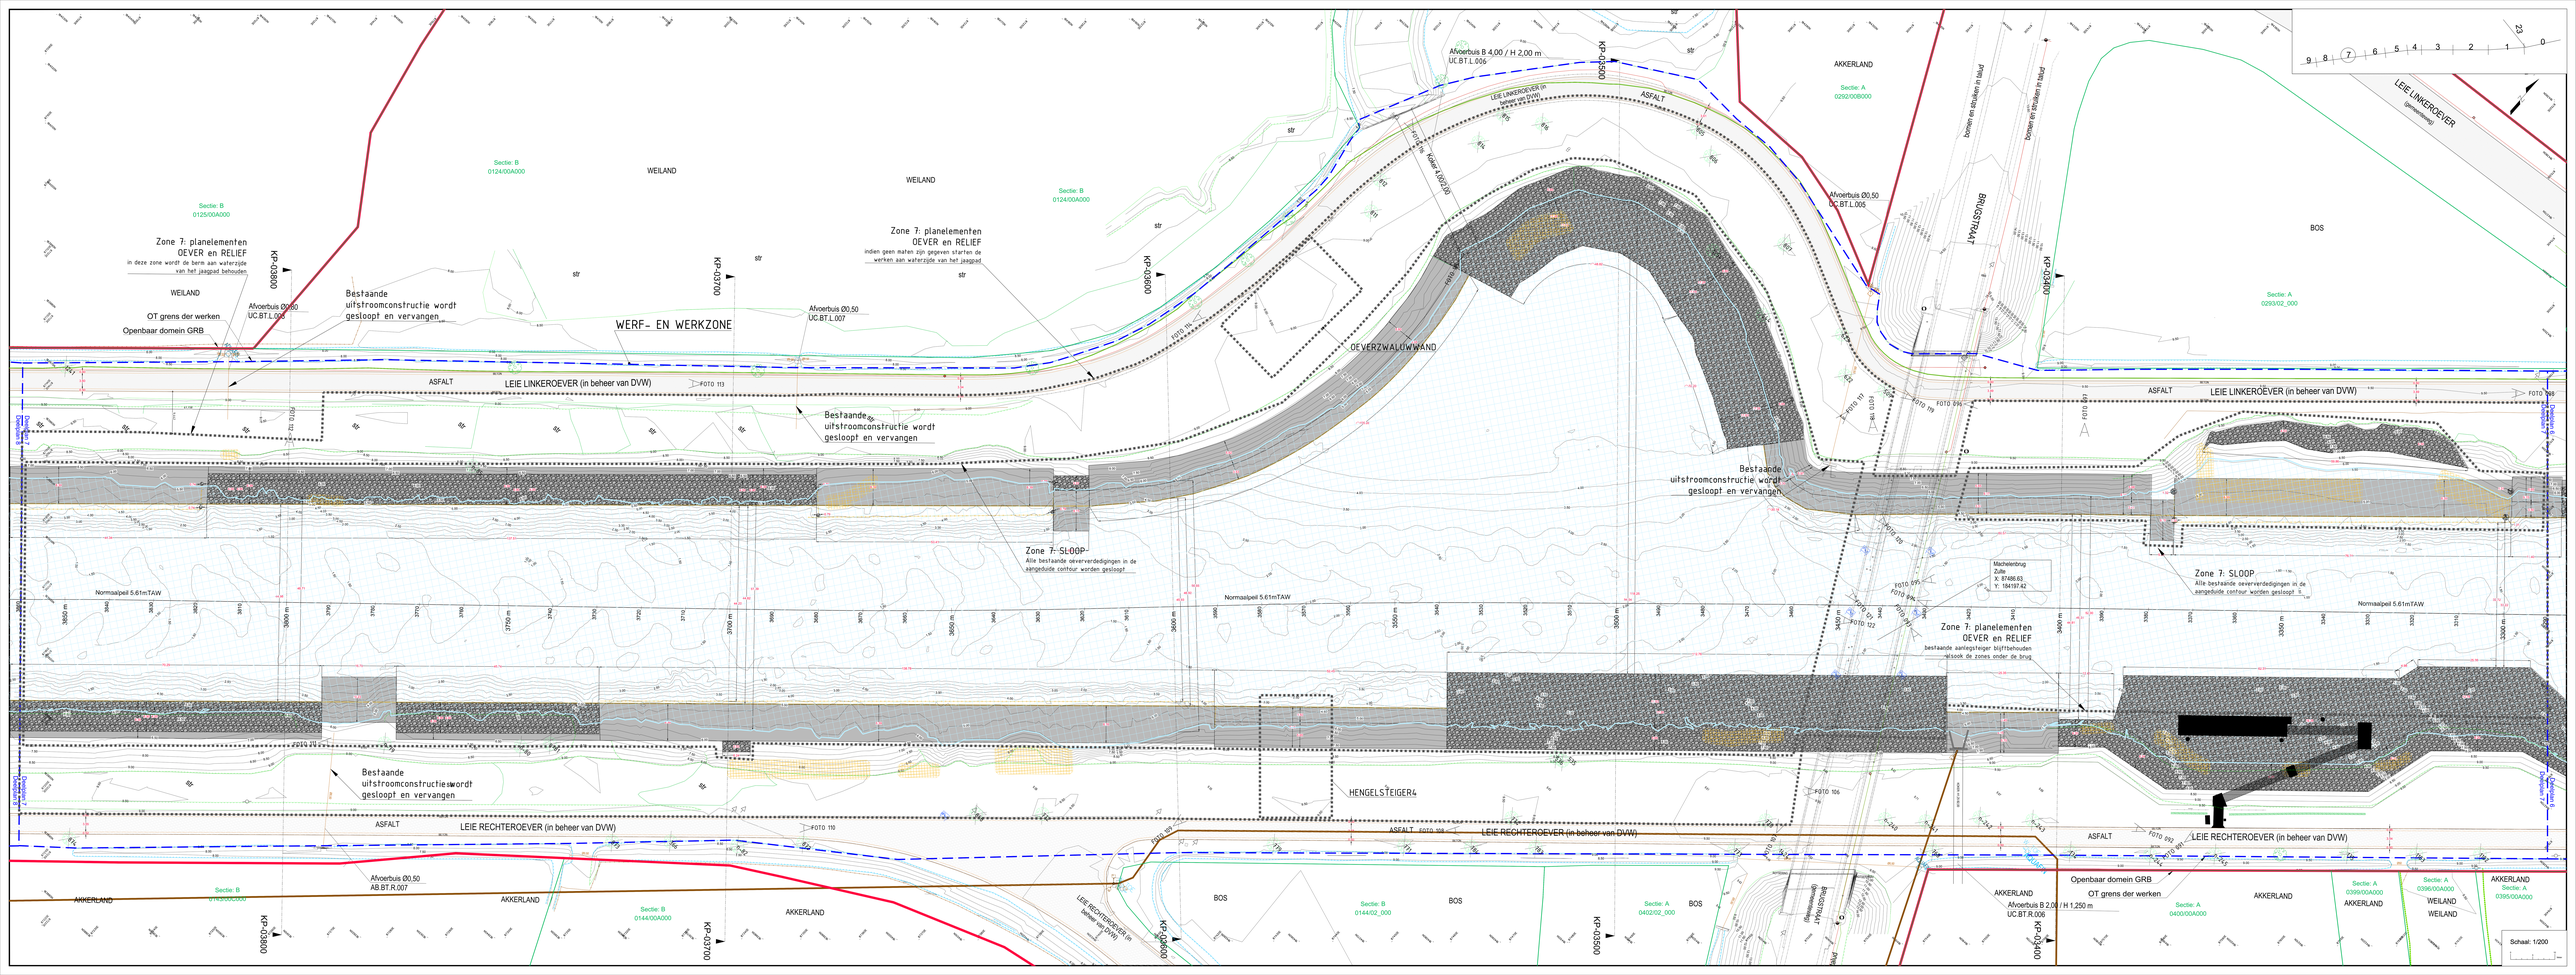
Zone 7: planelementen OEVER en RELIEF
in deze zone wordt de berm aan waterzijde van het jaagpad behouden
OT grens der werken
Openbaar domein GRB
Afvoerbuis Ø0,50 UC.BT.L.008
Bestaande uitstroomconstructie wordt gesloopt en vervangen
WERF- EN WERKZONE
Afvoerbuis Ø0,50 UC.BT.L.007
Zone 7: planelementen OEVER en RELIEF
indien geen maten zijn gegeven starten de werken aan waterzijde van het jaagpad
OEVERZWALUWWAND
Afvoerbuis B 4,00 / H 2,00 m UC.BT.L.006
Afvoerbuis Ø0,50 UC.BT.L.005
BOLDERMAAT
Zone 7: SLOOP
Alle bestaande oeververdedigingen in de aangeduide contour worden gesloopt
HENGELSTEIGER4
Zone 7: planelementen OEVER en RELIEF
bestaande aanlegsteiger blijftbehouden inkl. ook de zones onder de brug
Afvoerbuis Ø0,50 AB.BT.R.007
Afvoerbuis B 2,00 / H 1,250 m UC.BT.R.006
LEIE LINKEROEVER (in beheer van DVW)
LEIE RECHTEROEVER (in beheer van DVW)
ASFALT
WEILAND
AKKERLAND
BOS
Normaalpeil 5.61mTAW
KP-03800
KP-03700
KP-03600
KP-03500
KP-03400
Schaal: 1/200