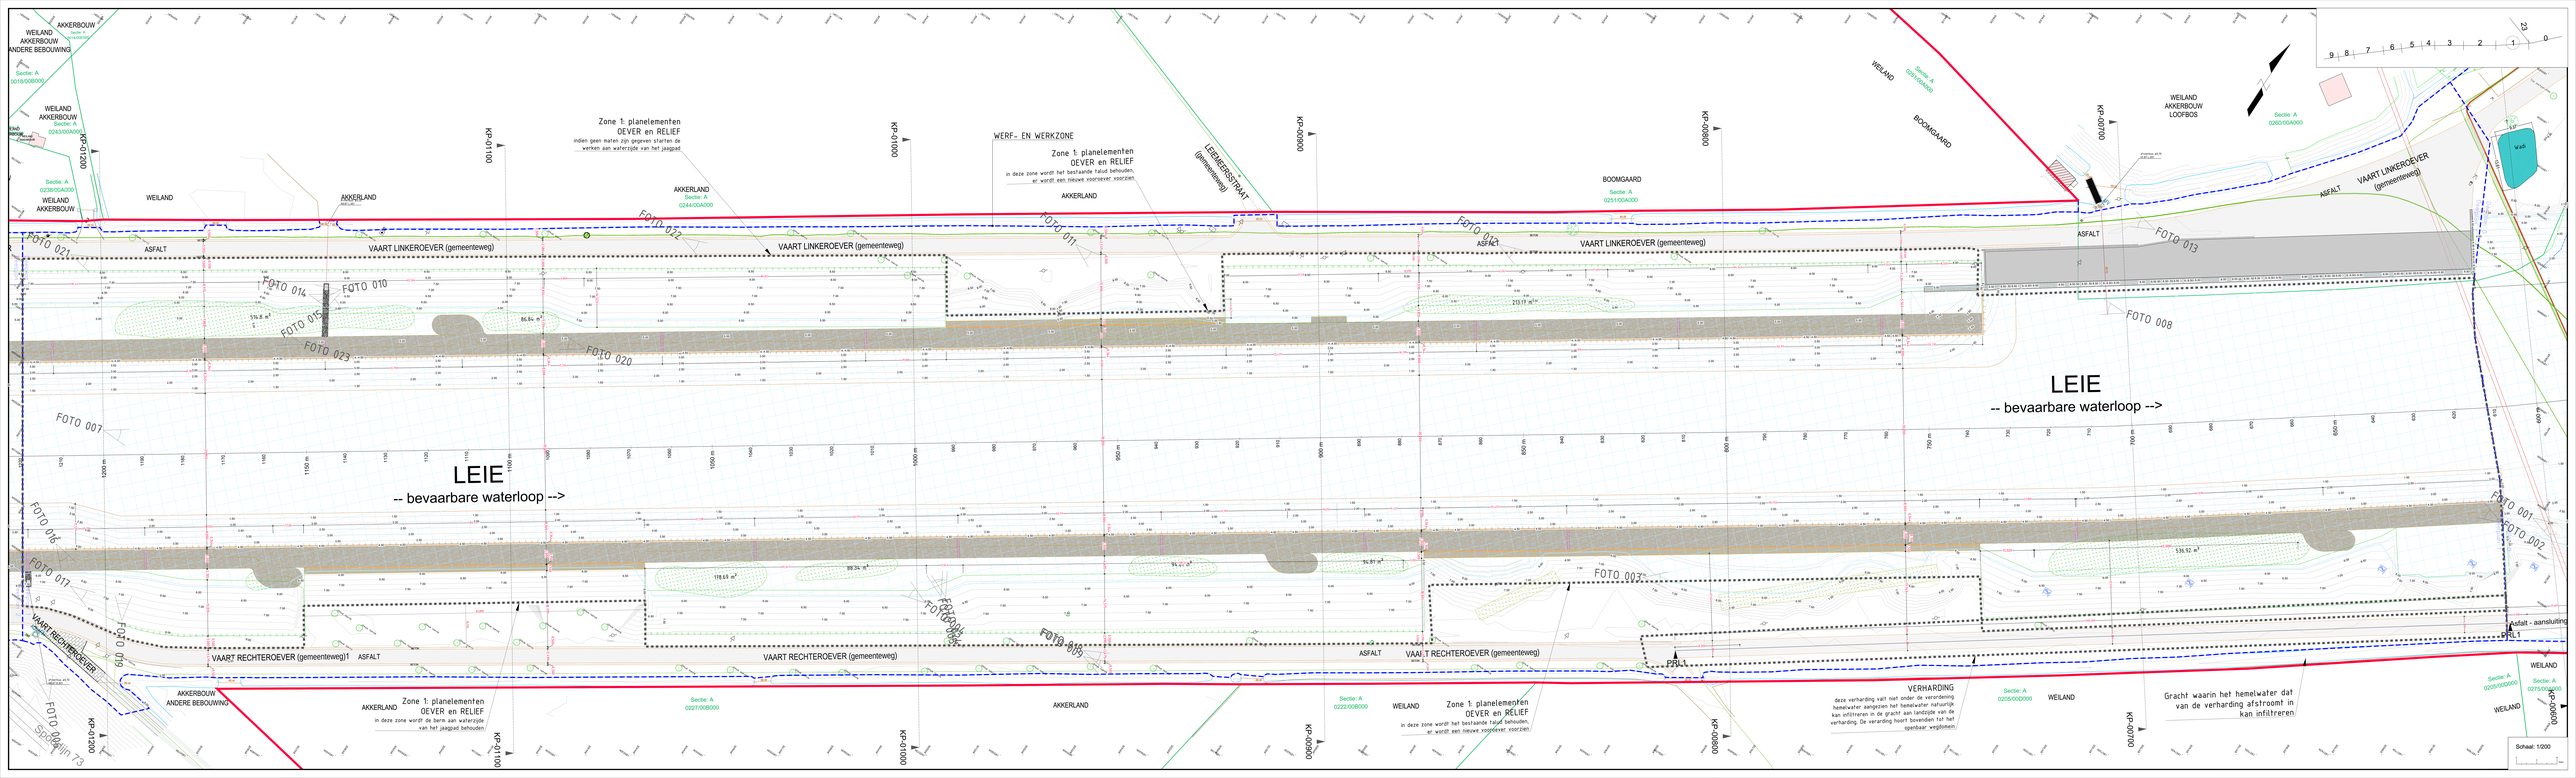
LEIE
-- bevaarbare waterloop -->
LEIE
-- bevaarbare waterloop -->
VAART LINKEROEVER (gemeenteweg)
VAART RECHTEROEVER (gemeenteweg)
ASFALT
AKKERLAND
WEILAND
BOOMGAARD
LEEMEERSSTRAAT (gemeenteweg)
WERF- EN WERKZONE
Zone 1: planelementen OEVER en RELIEF
in deze zone wordt het bestaande talud behouden, er wordt een nieuwe voorziening voorzien
Zone 1: planelementen OEVER en RELIEF
indien geen maten zijn gegeven starten de werken aan waterzijde van het jaagpad
Zone 1: planelementen OEVER en RELIEF
in deze zone wordt de berm aan waterzijde van het jaagpad behouden
VERHARDING
deze verharding valt niet onder de verordening hemelwater aangezien het hemelwater rechtstreeks kan infiltreren in de grracht aan landzijde van de verharding. De verharding loopt bovendien tot het openbaar wegdomein
Gracht waarin het hemelwater dat van de verharding afstroomt in kan infiltreren
Asfalt - aansluiting
PRL1
FOTO 001
FOTO 002
FOTO 003
FOTO 004
FOTO 005
FOTO 006
FOTO 007
FOTO 008
FOTO 009
FOTO 010
FOTO 011
FOTO 012
FOTO 013
FOTO 014
FOTO 015
FOTO 016
FOTO 017
FOTO 018
FOTO 019
FOTO 020
FOTO 021
FOTO 022
FOTO 023
KP-0:100
KP-0:1000
KP-0:2000
KP-0:3000
KP-0:4000
KP-0:5000
KP-0:6000
KP-0:7000
KP-0:8000
KP-0:9000
KP-0:10000
KP-0:10100
Schaal: 1/200