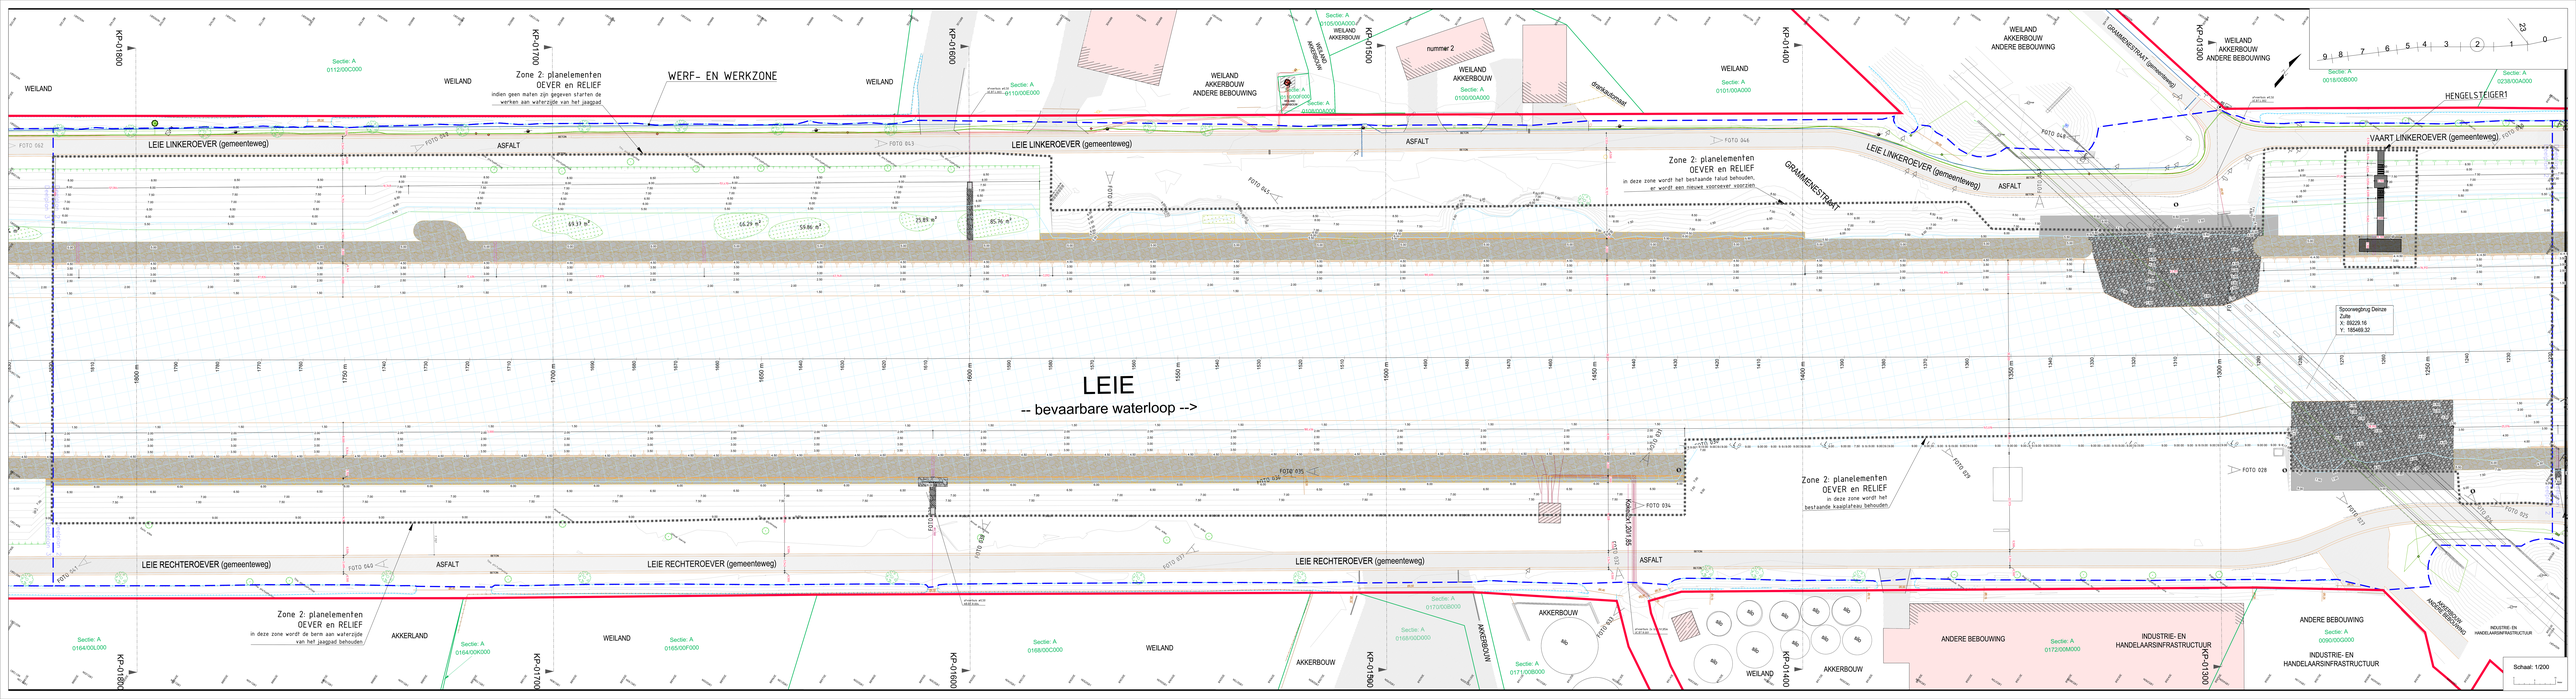
LEIE
-- bevaarbare waterloop -->
WERF- EN WERKZONE
Zone 2: planelementen
OEVER en RELIEF
indien geen matten zijn gegeven starten de werken aan waterzijde van het jaagpad
Zone 2: planelementen
OEVER en RELIEF
in deze zone wordt het bestaande talud behouden, er wordt een nieuwe voeroever voorzien
Zone 2: planelementen
OEVER en RELIEF
in deze zone wordt de berm aan waterzijde van het jaagpad behouden
Zone 2: planelementen
OEVER en RELIEF
in deze zone wordt het bestaande kaaiplateau behouden
LEIE LINKEROEVER (gemeenteweg)
LEIE RECHTEROEVER (gemeenteweg)
ASFALT
GRAMMENESTRAAT (gemeenteweg)
HENGELSTEIGER1
VAART LINKEROEVER (gemeenteweg)
Spoorwegbrug Deinze
Zulte
X: 88229.16
Y: 185489.32
WEILAND
AKKERBOUW
ANDERE BEBOUWING
INDUSTRIE- EN HANDELSARSINFRASTRUCTUUR
nummer 2
drijfmestkelder
Schaal: 1/200