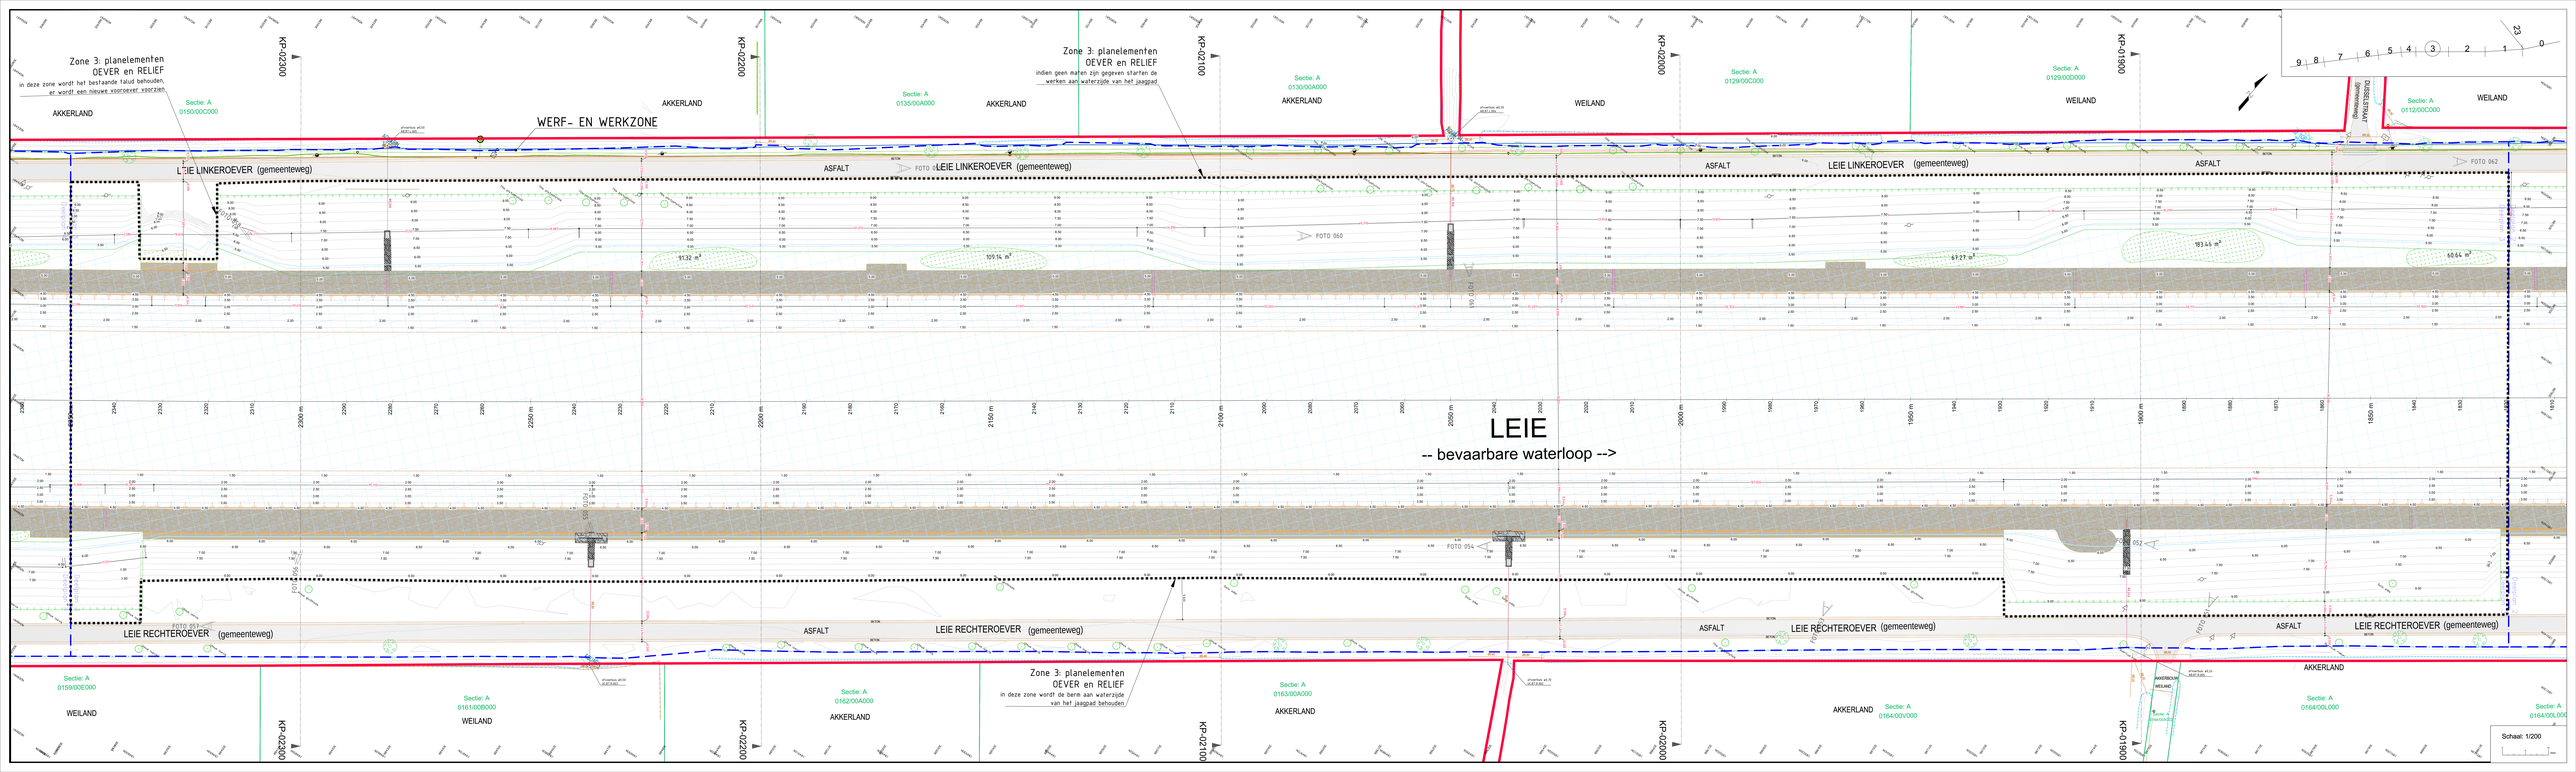
Zone 3: planelementen OEVER en RELIEF
in deze zone wordt het bestaande talud behouden, er wordt een nieuwe voeroever voorzien
Zone 3: planelementen OEVER en RELIEF
indien geen maten zijn gegeven starten de werken aan waterzijde van het jaagpad
Zone 3: planelementen OEVER en RELIEF
in deze zone wordt de berm aan waterzijde van het jaagpad behouden
WERF- EN WERKZONE
KP-02300
KP-02200
KP-02100
KP-02000
KP-01900
Sectie: A 0150/00C000
Sectie: A 0135/00A000
Sectie: A 0130/00A000
Sectie: A 0129/00D000
Sectie: A 0112/00C000
Sectie: A 0159/00E000
Sectie: A 0161/00B000
Sectie: A 0162/00A000
Sectie: A 0163/00A000
Sectie: A 0164/00V000
Sectie: A 0164/00L000
AKKERLAND
WEILAND
LEIE LINKEROEVER (gemeenteweg)
LEIE RECHTEROEVER (gemeenteweg)
ASFALT
BETON
91.32 m²
109.14 m²
97.27 m²
193.45 m²
60.64 m²
FOTO 050
FOTO 051
FOTO 052
FOTO 053
FOTO 054
FOTO 055
FOTO 056
FOTO 057
FOTO 058
FOTO 059
FOTO 060
FOTO 061
FOTO 062
LEIE
-- bevaarbare waterloop -->
Schaal: 1/200