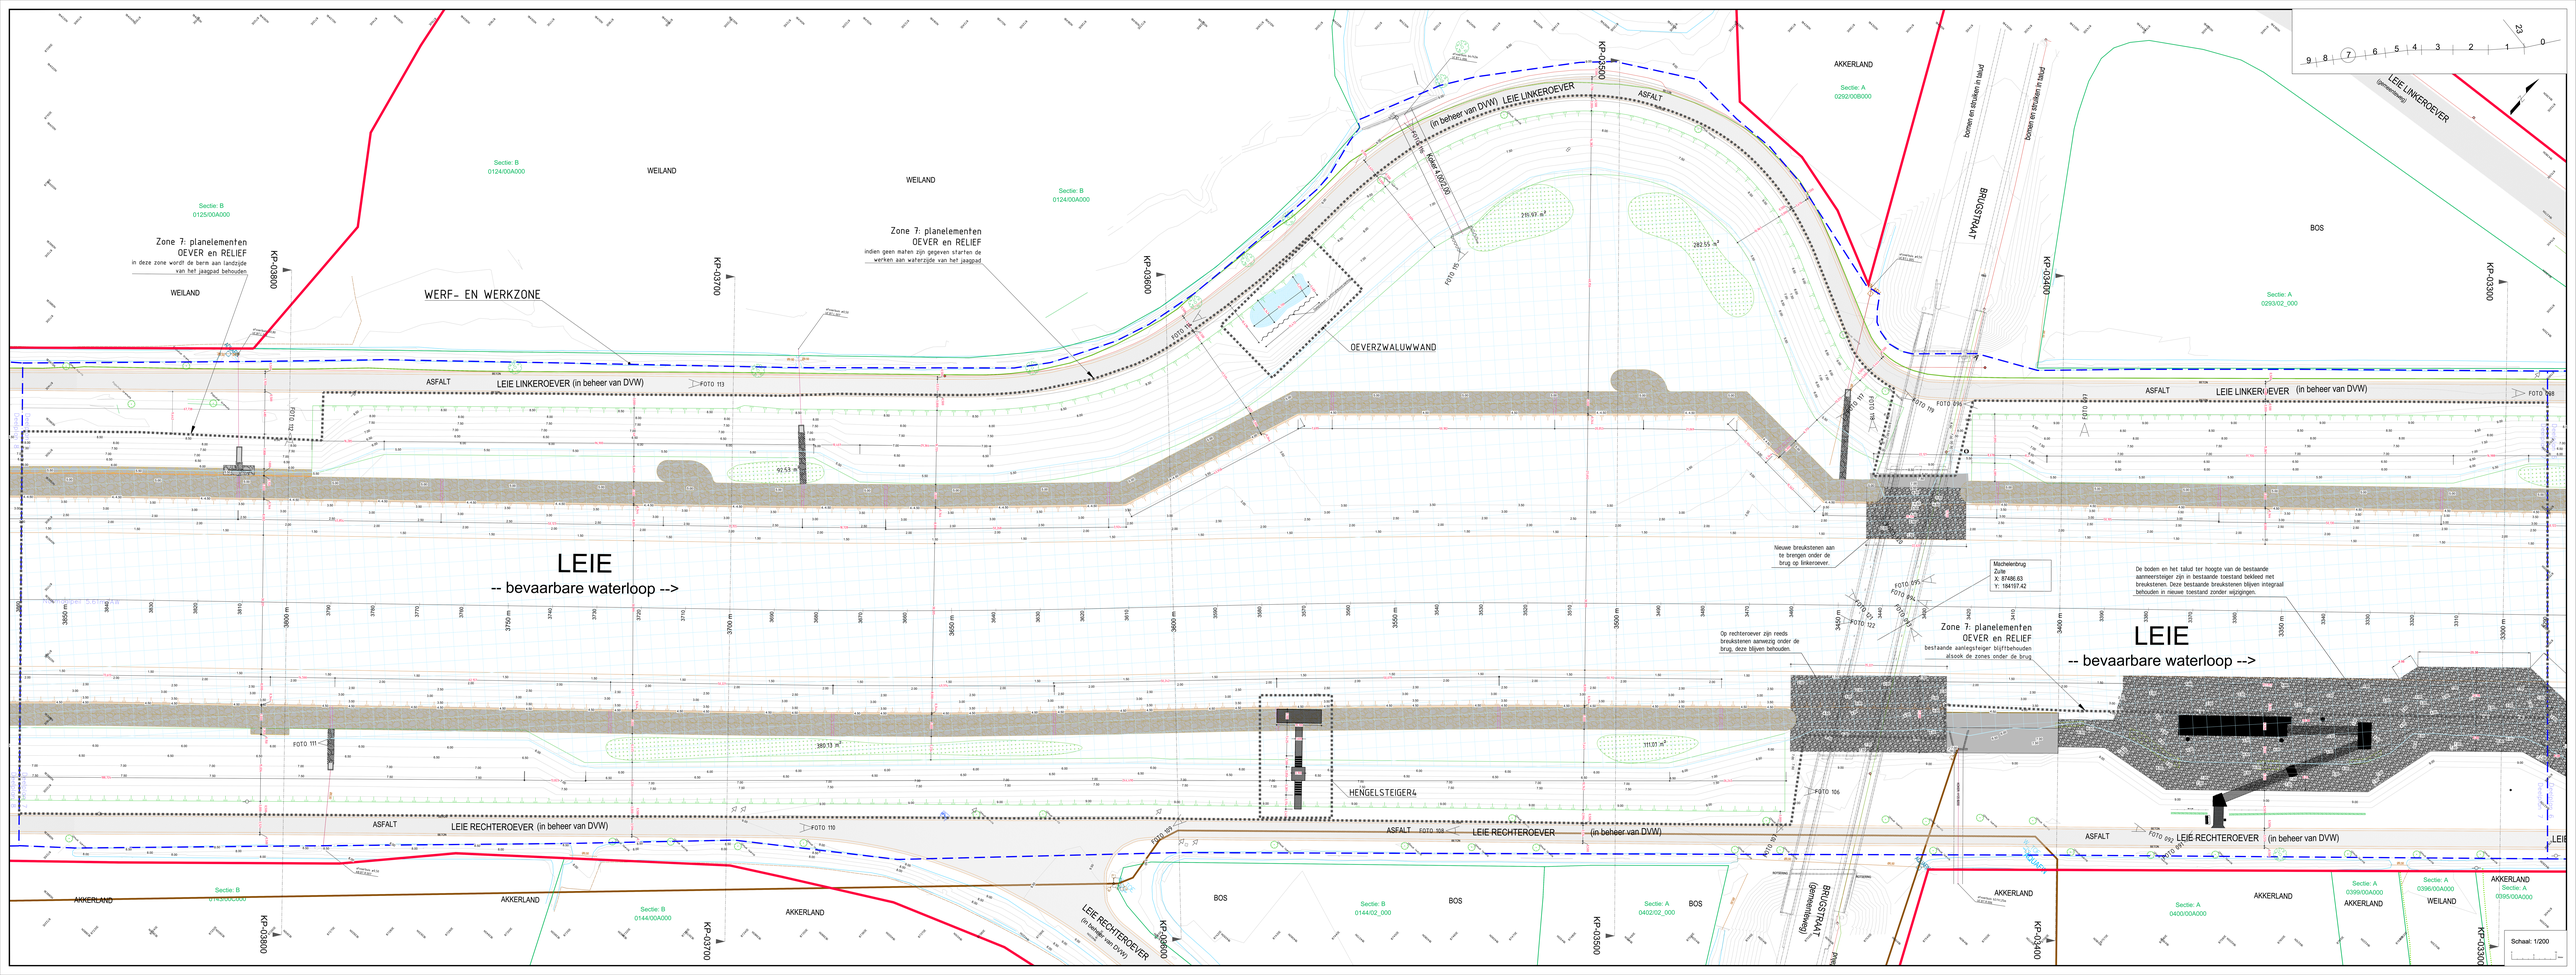

LEIE
-- bevaarbare waterloop -->
LEIE
-- bevaarbare waterloop -->
WERF- EN WERKZONE
OEVERZWALUWWAND
HENGELSTEIGER4
BRUGSTRAAT
LEIE LINKEROEVER (in beheer van DVW)
LEIE RECHTEROEVER (in beheer van DVW)
Zone 7: planelementen OEVER en RELIEF
in deze zone wordt de berm aan landzijde van het jaagpad behouden
Zone 7: planelementen OEVER en RELIEF
indien geen maten zijn gegeven starten de werken aan waterzijde van het jaagpad
Zone 7: planelementen OEVER en RELIEF
bestaande aanlegsteiger blijftbehouden alsook de zones onder de brug
Nieuwe breukstenen aan te brengen onder de brug op linkeroever.
Op rechteroever zijn reeds breukstenen aanwezig onder de brug, deze blijven behouden.
De boden en het talud ter hoogte van de bestaande aanmeersteiger zijn in bestaande toestand bekleed met breukstenen. Deze bestaande breukstenen blijven integraal behouden in nieuwe toestand zonder wijzigingen.
Machelenbrug
Zulle
X: 87486.63
Y: 184197.42
WEILAND
AKKERLAND
BOS
ASFALT
KP-03800
KP-03700
KP-03600
KP-03500
KP-03400
KP-03300
Schaal: 1/200