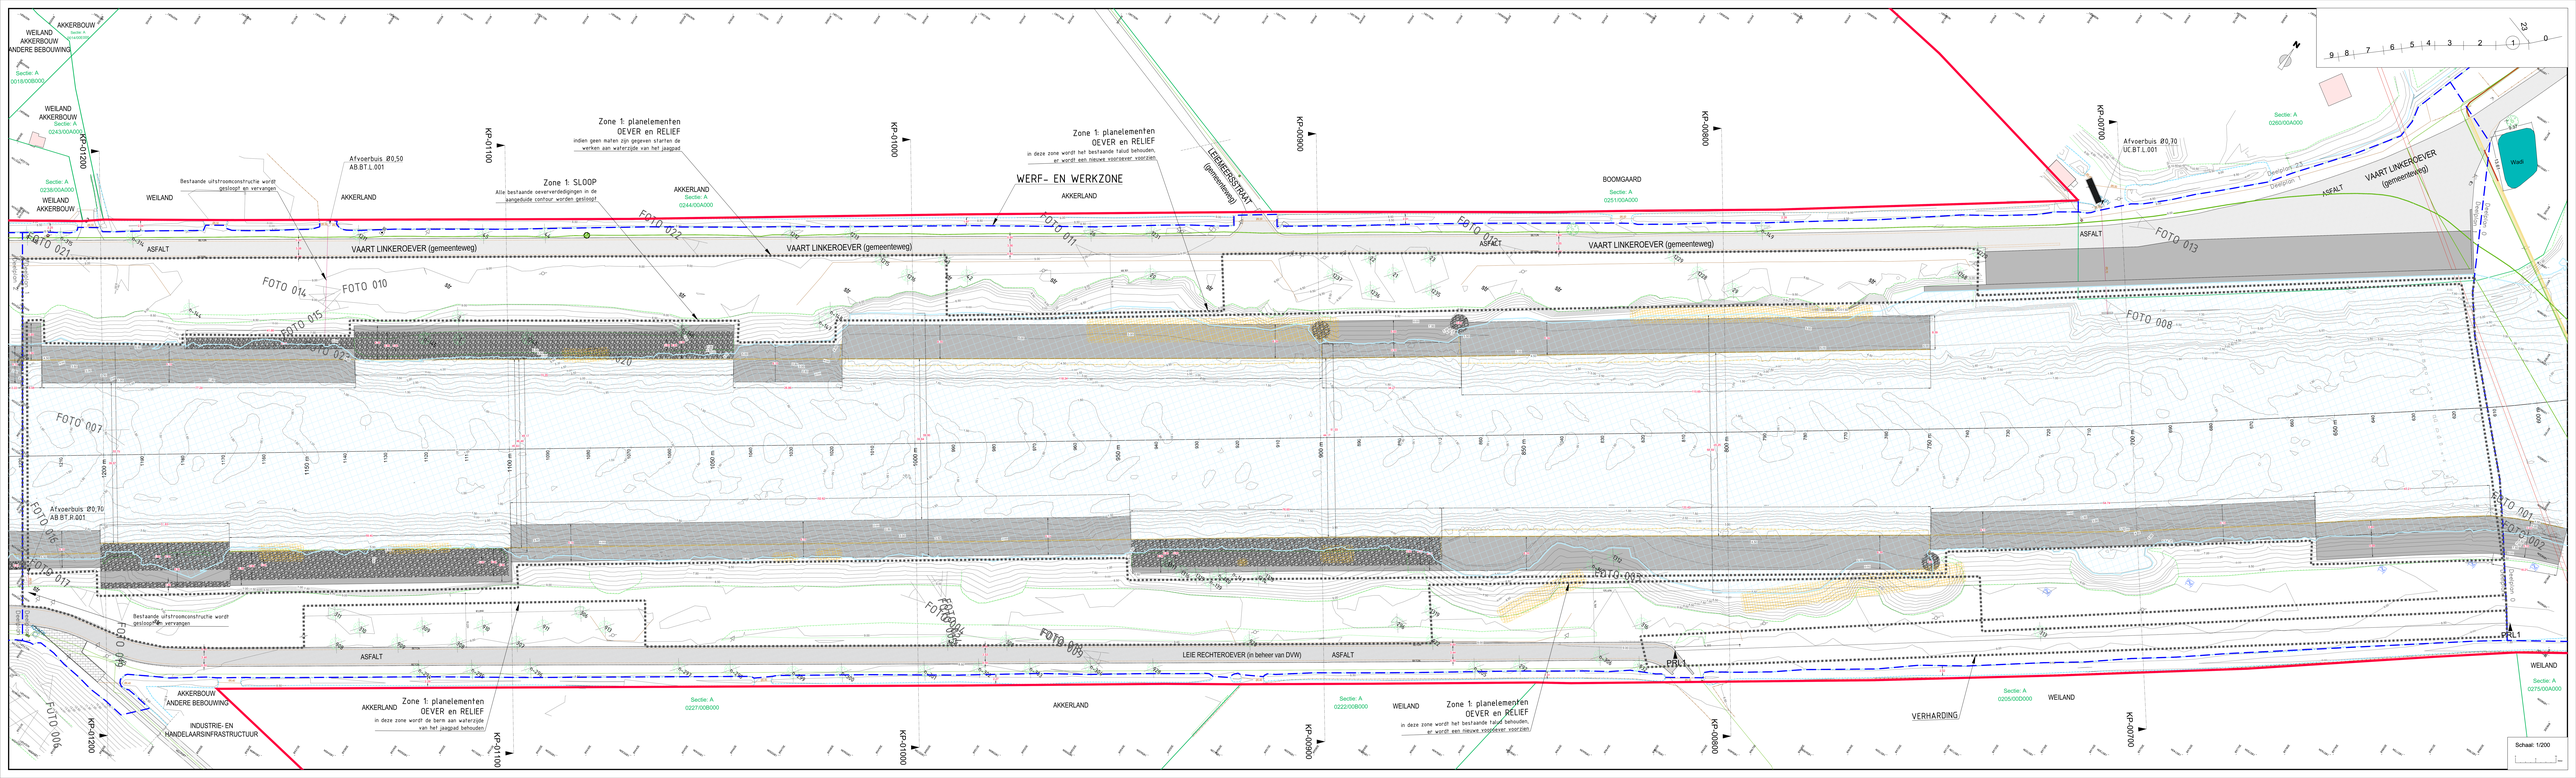
WEILAND
AKKERBOUW
ANDERE BEBOUWING
Sectie: A
0018/00B000
WEILAND
AKKERBOUW
Sectie: A
0243/00A000
KP-0,020
Sectie: A
0238/00A000
WEILAND
AKKERBOUW
Bestaande uitstroomconstructie wordt gesloopt en vervangen
Afvoerbuis Ø0,50
AB.BT.L.001
WEILAND
AKKERLAND
KP-0,100
Zone 1: planelementen
OEVER en RELIEF
indien geen maten zijn gegeven starten de werken aan waterzijde van het jaagpad
Zone 1: SLOOP
Alle bestaande oeververdedigingen in de aangeduide contour worden gesloopt
AKKERLAND
Sectie: A
0244/00A000
KP-0,000
Zone 1: planelementen
OEVER en RELIEF
in deze zone wordt het bestaande talud behouden, er wordt een nieuwe voetoever voorzien
WERF- EN WERKZONE
AKKERLAND
LEIEMEERSSTRAAT
(gemeenteweg)
KP-0,050
KP-0,080
BOOMGAARD
Sectie: A
0251/00A000
KP-0,090
Afvoerbuis Ø0,70
UC.BT.L.001
Sectie: A
0260/00A000
Wadi
Diepte/m 0,3
Diepte/m 0,2
Diepte/m 0,1
ASFALT
VAART LINKEROEVER
(gemeenteweg)
FOTO 001
FOTO 002
FOTO 003
FOTO 004
FOTO 005
FOTO 006
FOTO 007
FOTO 008
FOTO 009
FOTO 010
FOTO 011
FOTO 012
FOTO 013
FOTO 014
FOTO 015
FOTO 016
FOTO 017
FOTO 018
FOTO 019
FOTO 020
FOTO 021
FOTO 022
Afvoerbuis Ø0,70
AB.BT.R.001
Bestaande uitstroomconstructie wordt gesloopt en vervangen
LEIE RECHTEROEVER (in beheer van DVW)
PSL1
AKKERBOUW
ANDERE BEBOUWING
INDUSTRIE- EN
HANDELSARSINFRASTRUCTUUR
AKKERLAND
Zone 1: planelementen
OEVER en RELIEF
in deze zone wordt de berm aan waterzijde van het jaagpad behouden
Sectie: A
0227/00B000
AKKERLAND
Sectie: A
0222/00B000
WEILAND
Zone 1: planelementen
OEVER en RELIEF
in deze zone wordt het bestaande talud behouden, er wordt een nieuwe voetoever voorzien
VERHARDING
Sectie: A
0205/00D000
WEILAND
Sectie: A
0275/00A000
KP-0,010
KP-0,000
KP-0,030
KP-0,060
KP-0,070
Schaal: 1/200