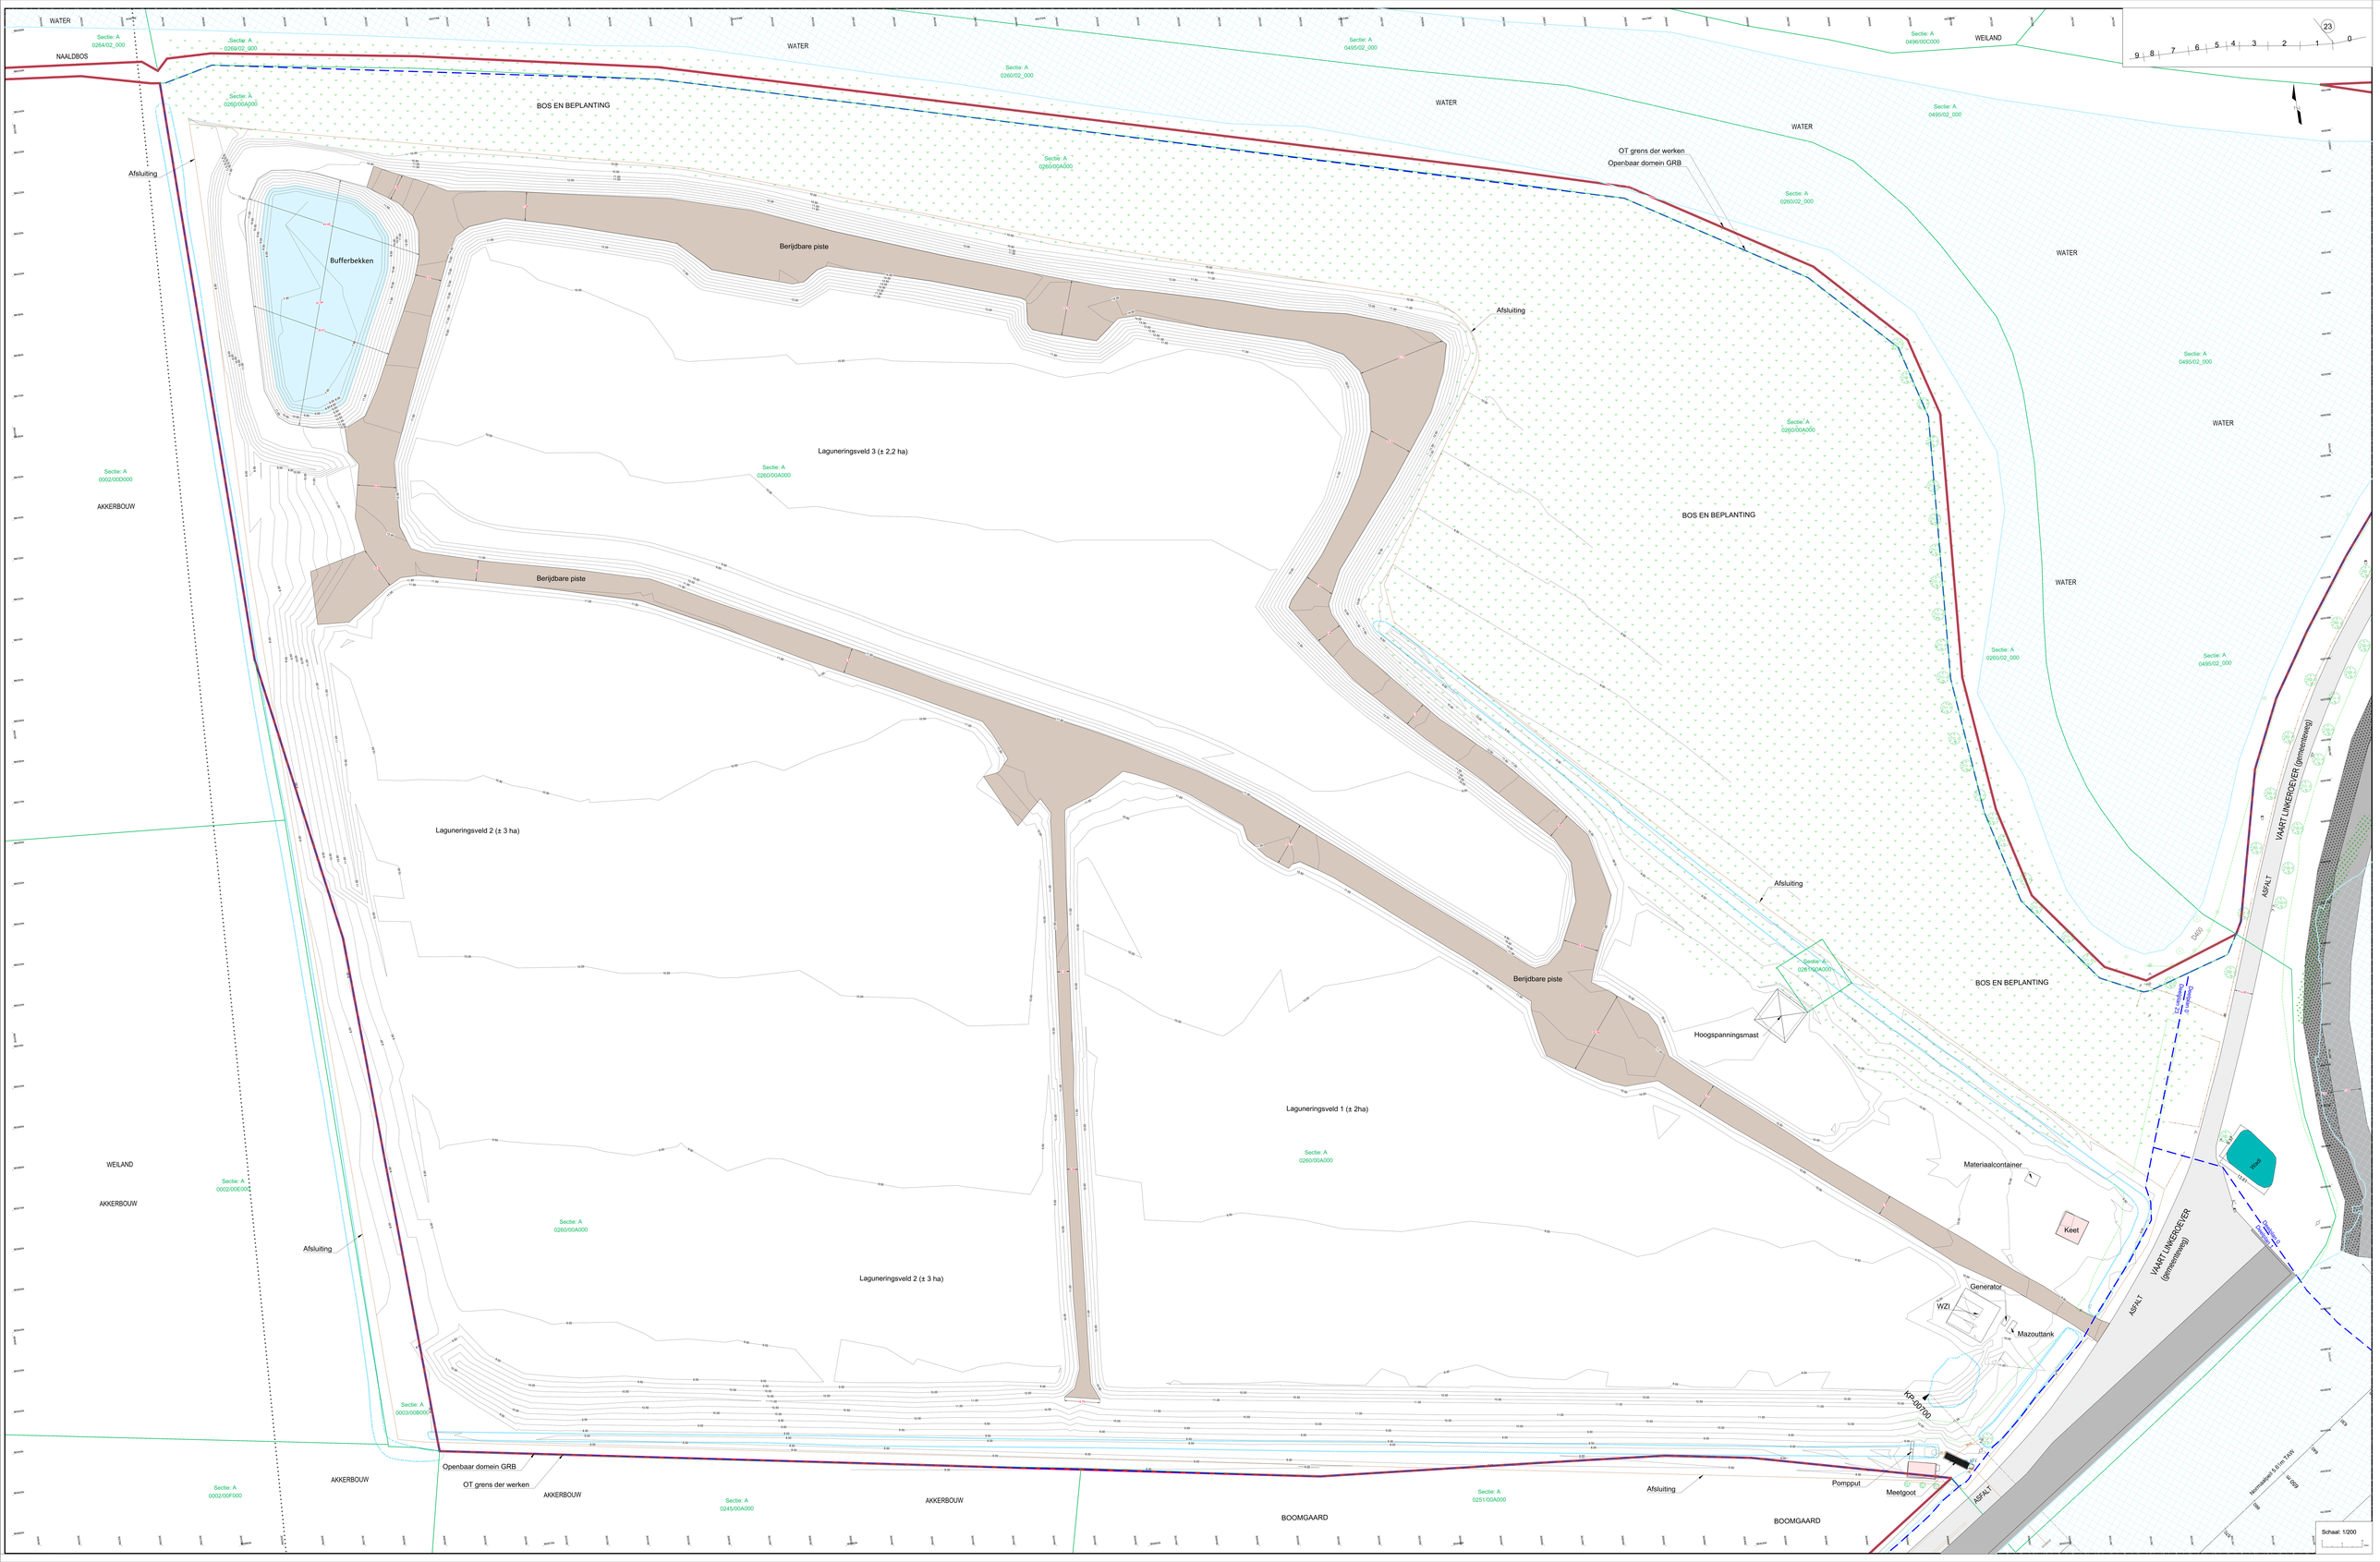

WATER
NAALDBOS
WEILAND
BOS EN BEPLANTING
Afsluiting
Bufferbekken
Berijdbare piste
OT grens der werken
Openbaar domein GRB
Laguneringsveld 3 (± 2,2 ha)
Laguneringsveld 2 (± 3 ha)
Laguneringsveld 1 (± 2ha)
AKKERBOUW
Hoogspanningsmast
Materiaalcontainer
Keet
Generator
WZI
Mazouttank
Pompput
Meetgoot
KP-00700
VAART LINKEROEVER (gemeenteweg)
ASFALT
BOOMGAARD
Schaal: 1/200