Vlaanderen
is wegen en verkeer

VLAAMSE OVERHEID
AGENTSCHAP WEGEN EN VERKEER
Wegen en Verkeer West-Vlaanderen
VAC Jacob van Maerlant
Koning Albert I - laan 1/2 bus 82, 8200 Brugge
Tel. 050 24 80 00
e-mail: wegen.westvlaanderen@mow.vlaanderen.be

Opgemeten door:	Getekend door:
	Els DE JONGE

Projectnummer	AID-nummer
	MBO-1MHH4NB-WT

Pdf: 1m3d8jo12238100.pdf
Cad:

Nagezien en goedgekeurd door
de teamverantwoordelijke verkeer en signalisatie,
Brugge,

Tom VIAENE

Opgemaakt door de verantwoordelijke ingenieur,
Brugge,

Franco VERSCHUEREN

Nagezien en goedgekeurd door de directeur
investeringen,
Brugge,

Humberto VAN NUNEN

Nummer van het plan

entiteitscode	prefix	volgnummer	fase	index
1M3D8J	0	122381		00

Datum opmaak: 26.03.2021

Aangebrachte wijzigingen

Ind.	Aard	Datum

E17
KORTRIJK

Plaatsen digitale signalisatie

E17 te Kortrijk

SIGNALISATIEPLAN
Bewegwijzering en markering

Afmetingen plan	Schaal	Referentiepunten
0.59 x 2.50 = 1.48m²	1 / 1500	van 5,2 tot 11,9

versie 21.00

Situatieplan

schaal 1/25.000

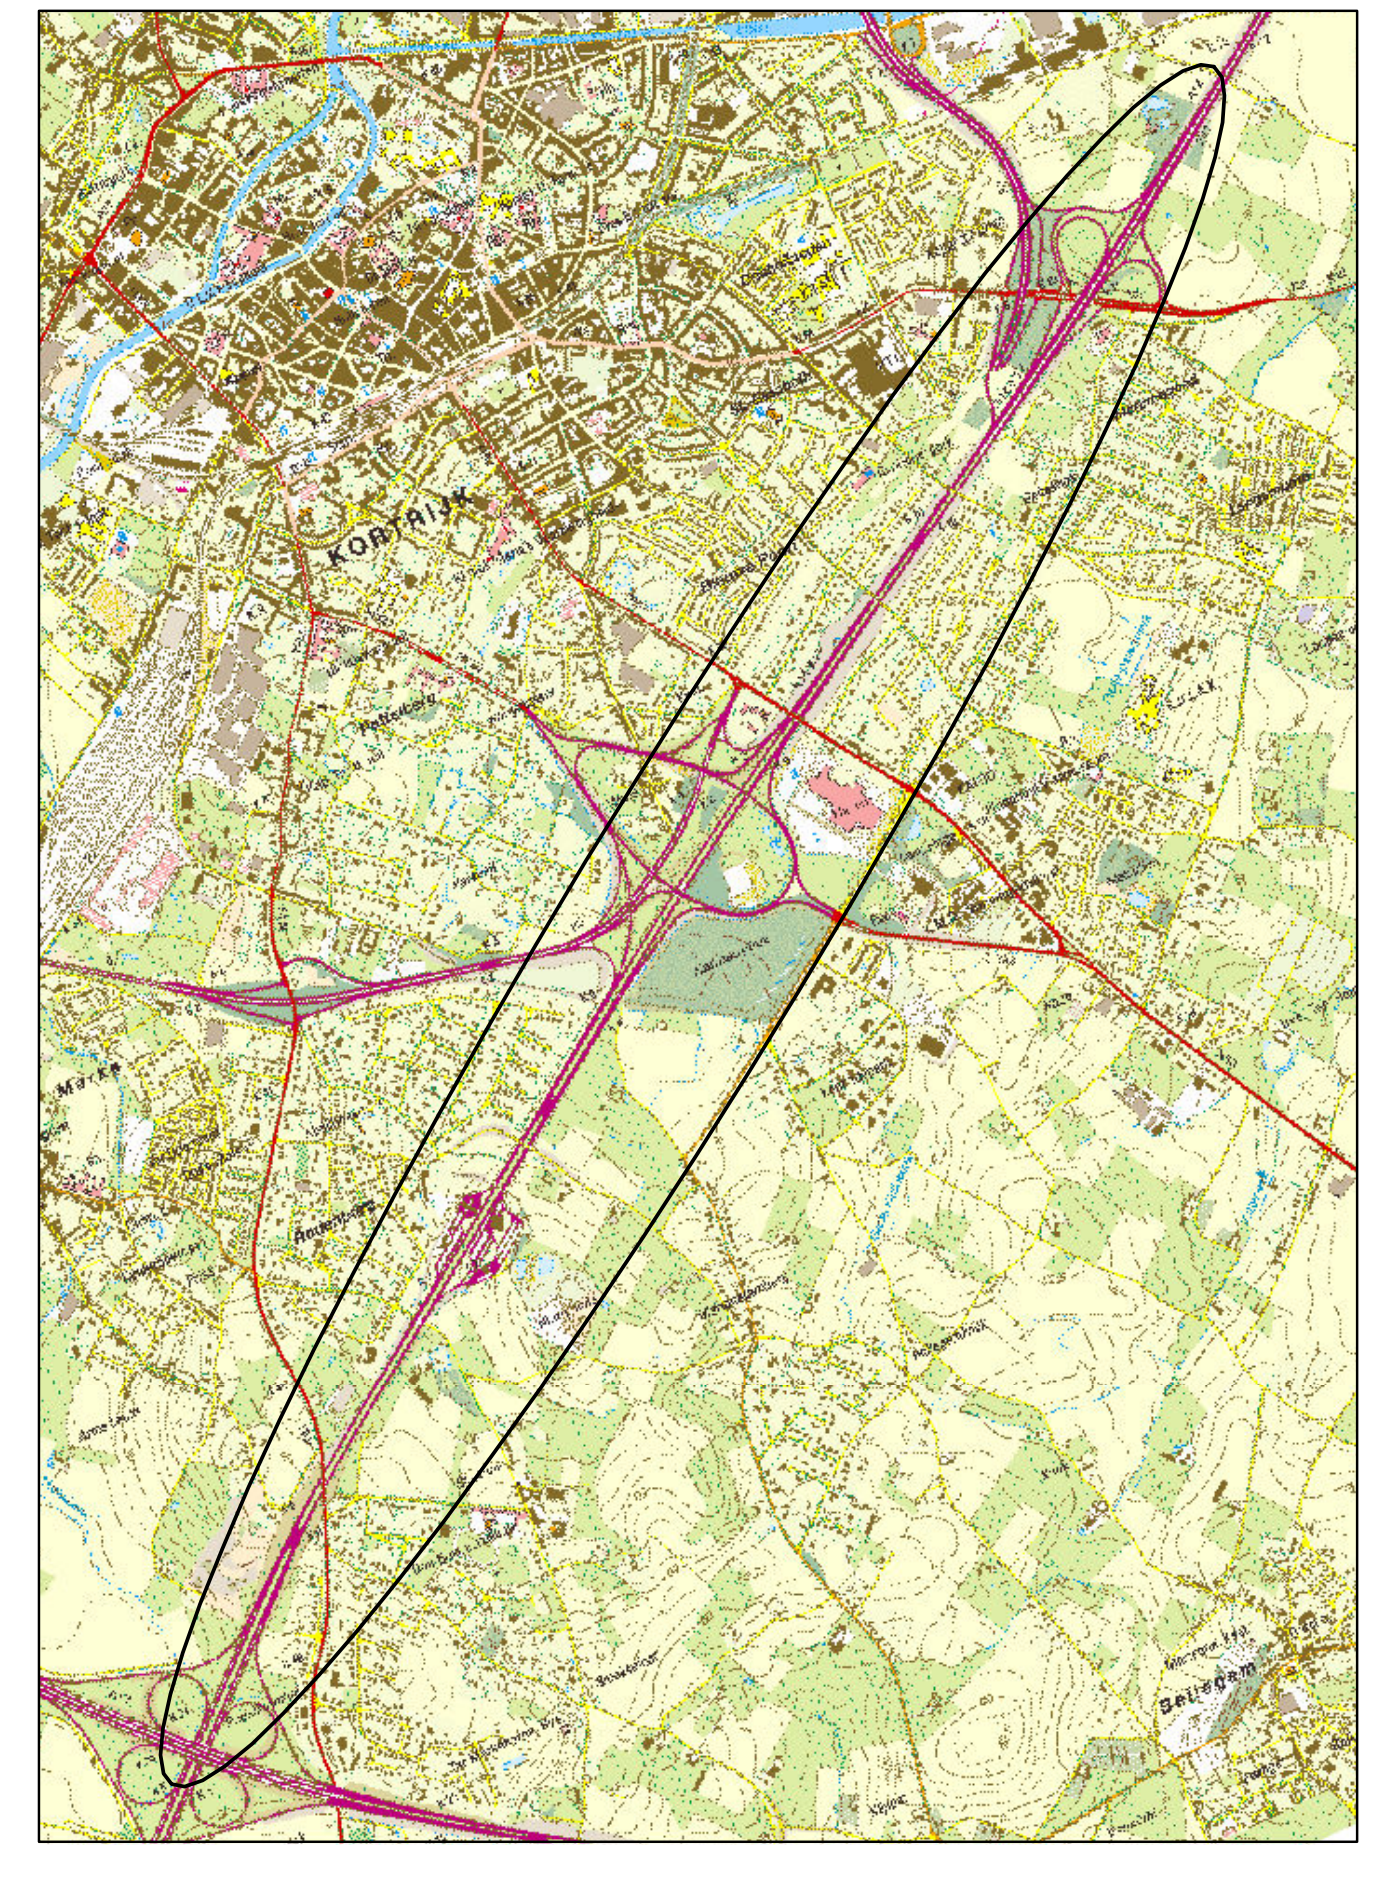

Te plaatsen thv kmpt 11,9
extra ANPR start zone 100