


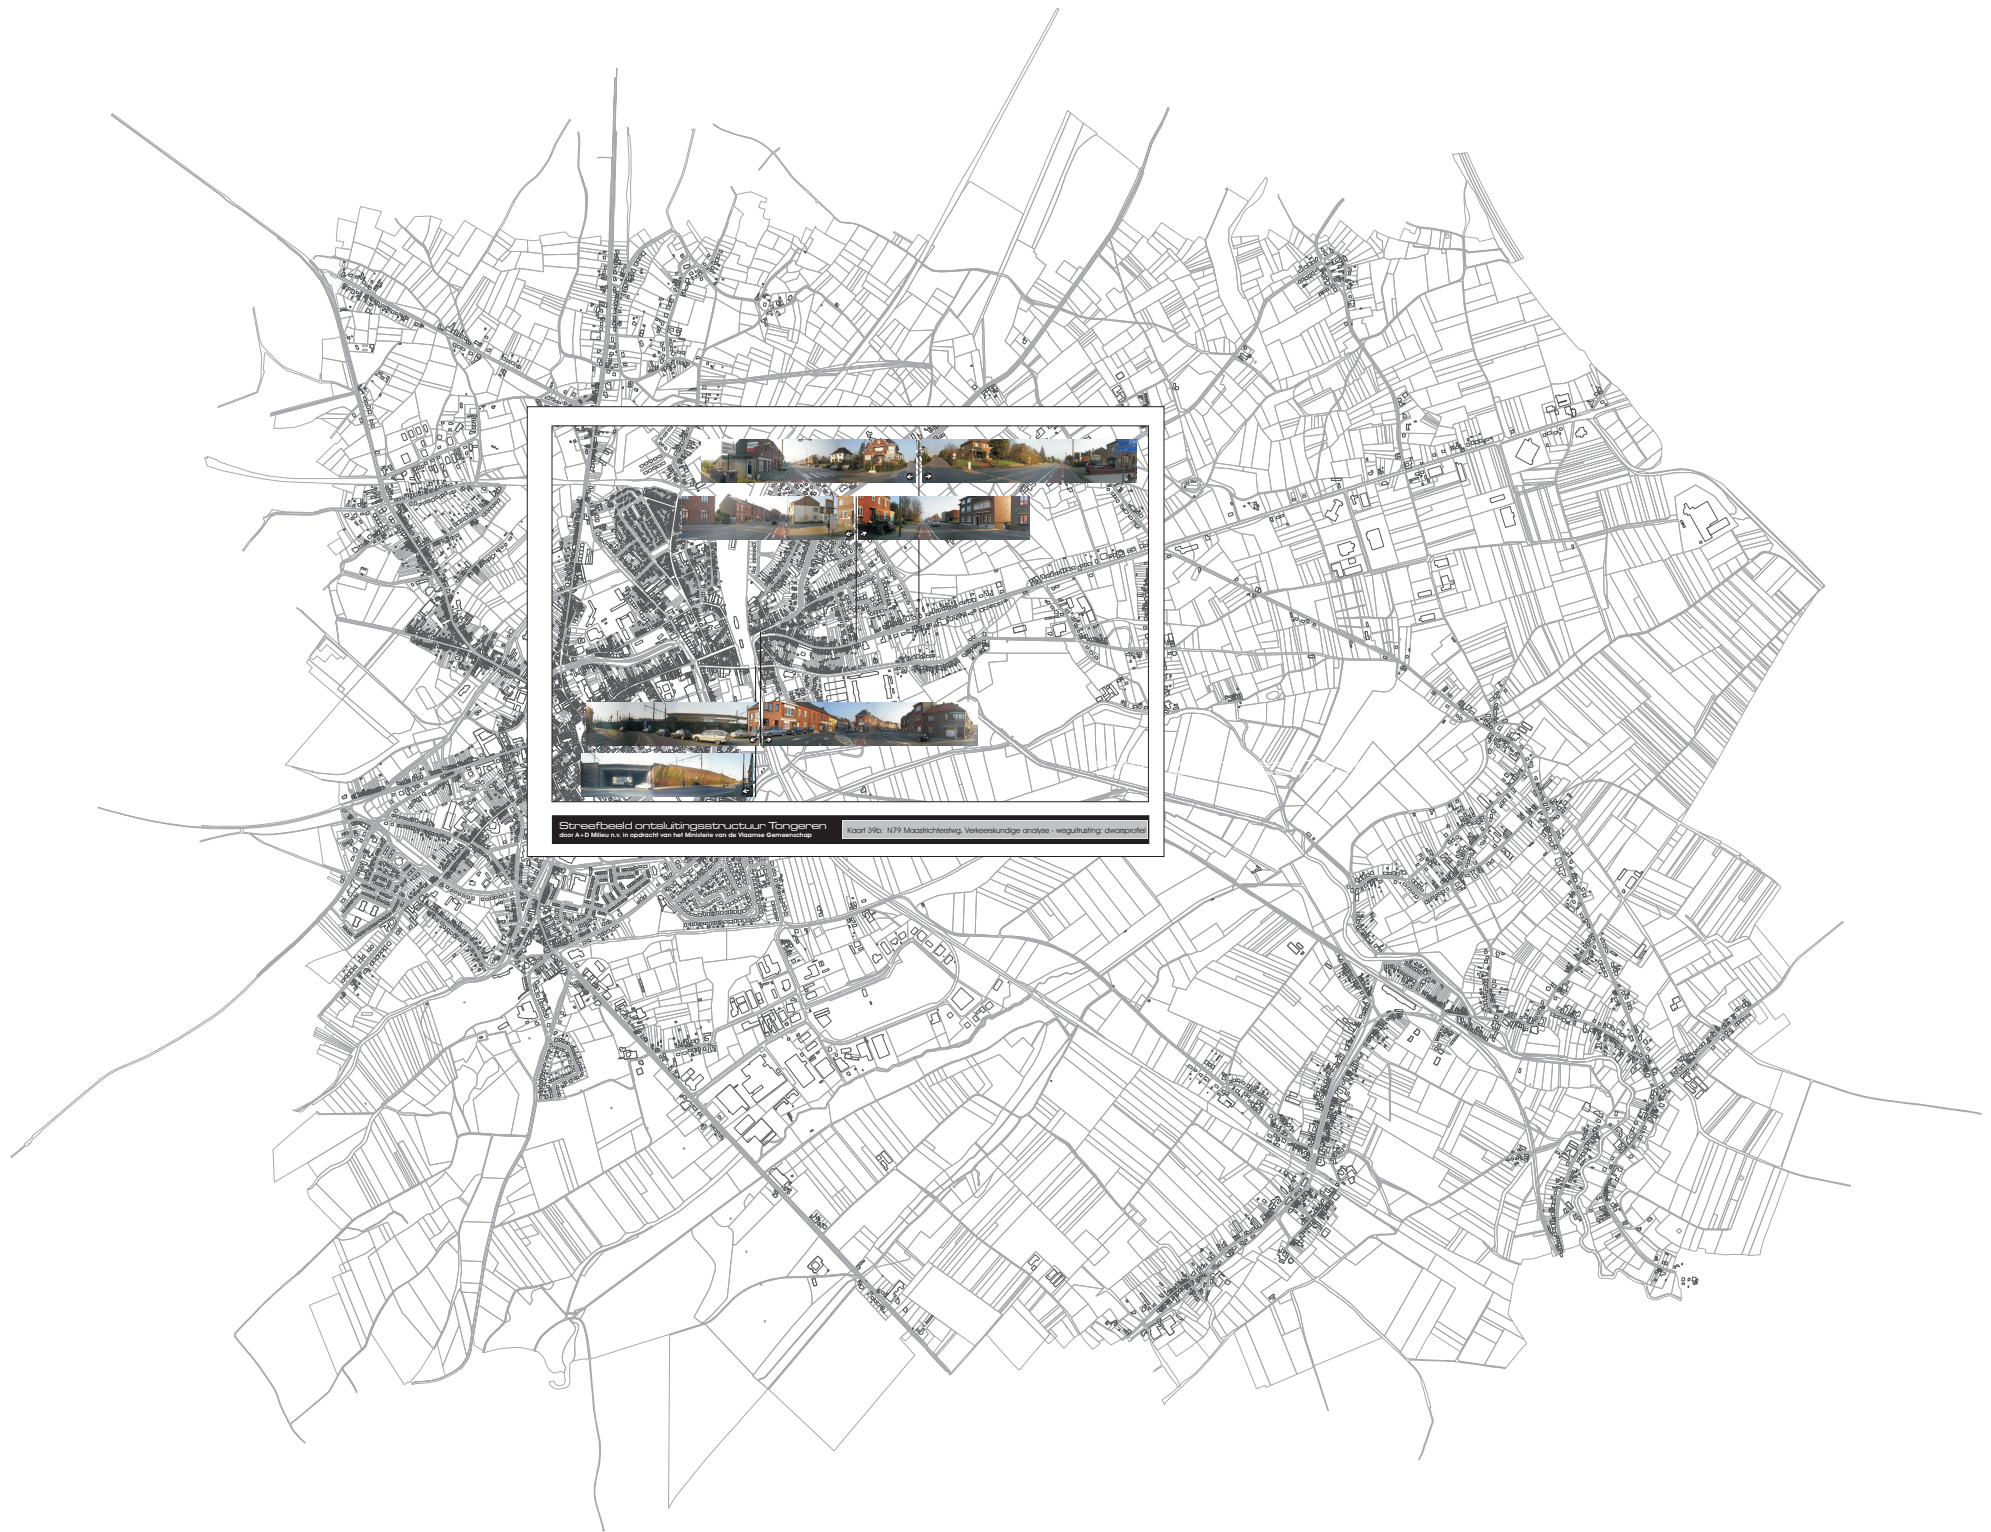

Streefbeeld ontalutingsstructuur Tongeren
door A+D Milieu b.v. in opdracht van het Ministerie van de Vlaamse Gemeenschap
locat 38c, N79 Moortrechtsweg, Verkeerskundige analyse - vergoeding: deersproel