
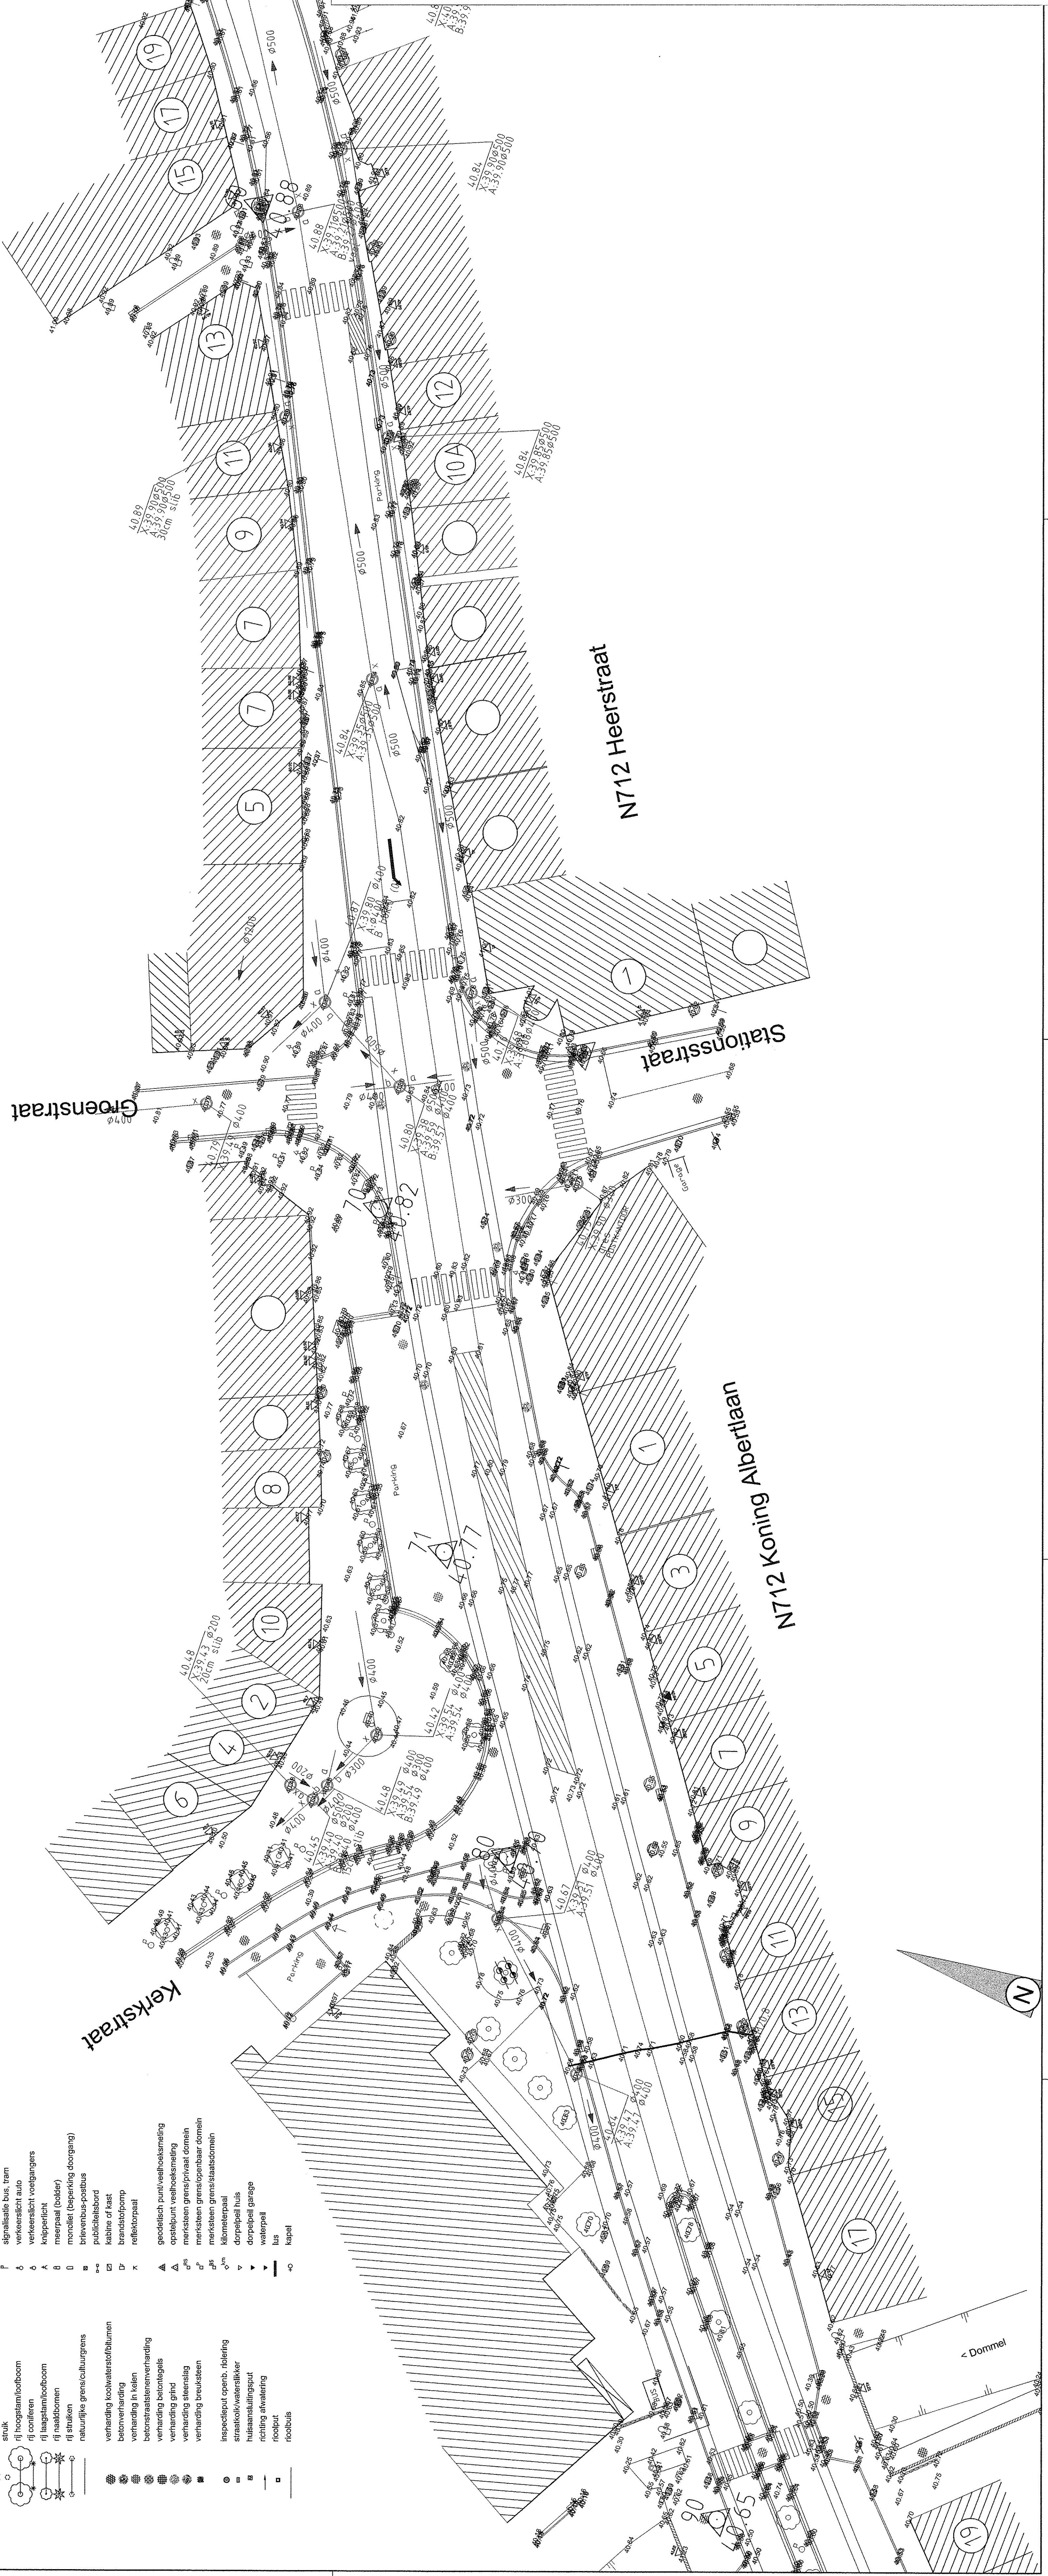


## LEGENDA BESTAANDE T

	randaanduiding veldweg
	randaanduiding weg/verharding
	rand kantstrook/greppel met trottoirband
	aslijn weg
	spoorweg
	talud bovenkant
	gracht/waterloop
	verhard wielspoor
	gebouw met huisnummer
	bergplaats/luifel/stal/hok
	haag
	afsluiting muur/metselwerk
	afsluiting gladde draad met betonplaten
	afsluiting prikkeldraad met betonplaten
	afsluiting prikkeldraad
	afsluiting gladde/groene draad
	afsluiting betonplaten
	vangrail
	hoogstam/loofboom
	laagstam/loofboom
	naaldboom
	struik
	rij hoogstam/loofboom
	rij coniferen

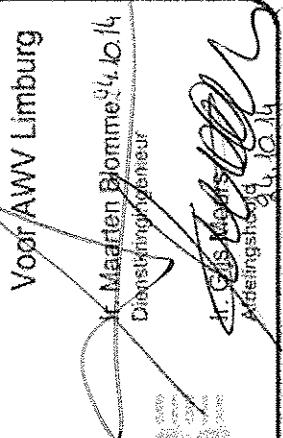

WEGWERKEN VAN GEVAARLIJKE PUNTEN EN WEGVAKKEN			
<p><b>Vlaamse Overheid</b> Agentschap Wegen en Verkeer</p> <p><b>Wegen en Verkeer Limburg</b></p> <p>Vlaams administratief centrum Koningin Astridlaan 50 bus 4 3500 Hasselt</p>  <p>Voor AWV Limburg Maarten Blomme 24.10.14 Dienstleider wegen en verkeer Afdelingshoofd 24.10.14</p>		<p><b>TV3V Veilig Verkeer Vlaanderen</b></p> <p><b>ARCADIS GEDAS</b></p>  <p><b>Grontmij</b></p>	
<p>Gezien en goedgekeurd door de gemeenteraad van Neerpelt.</p> <p>De secretaris</p> <p>d.d. ....</p>		<p>Gezien en goedgekeurd door de burgemeester</p> <p>De burgemeester</p>	
<p><b>Gemeente Neerpelt</b></p> <p><b>N712 x Stationsstraat x Groenstraat / N712 x Boseind</b></p> <p><b>3V - Projectnr. : 7264 - 7309</b></p>		<p><b>ONTWERP</b></p> <p>Voor de aannemer</p>	
<p><b>TECHNUM</b></p> <p>SOCIAAL &amp; SUSTAINABLE INVESTMENT Zegelstraat 23 tel. +32 11 288 620 fax +32 11 288 620 info@technum-invest.be</p>		<p><b>Projectnummer</b> LCE MJO RBO</p> <p>Schaal : 1/250</p> <p>Planopp. : 1.26x0.59=0.74m<sup>2</sup></p> <p>Projectnummer : 53-893320</p> <p>Tek. : BT01A-066850.03.dwg</p>	
<p>kilometerpunten : 20.9 - 21.3</p>		<p>Plannr TTE : LM72473930085021</p> <p>Plannr : 1M3D8GB027264 00</p> <p><b>GRONDPLAN 1 BESTAANDE TOESTAND</b></p>	