

LEGENDA ONTWERP

Trottoirband type IE

Trottoirband type IB

Trottoirband type IF1

Trottoirband type ID1

Kantstrook type IIE (30x20cm)

Kantstrook type IIA1 (50x20cm)

Asfaltbeton type SMA-C2 - volledige opbouw

Cementbeton, rood gekleurd in de massa

Prinfbeton - motief basistaalstenen

Prinfbeton: motief kasalen

Betonslatastenen ellabooverband, 22x11x10 cm, grijs

Kasseien 10x10cm

Gebakken slinters, 20x10x62mm, halfsteensverband, licht bruin

Gebakken slinters, 15x15x62mm, donker bruin

Rode slendag


Bepieting: Lonicera nitida 'Magón'

Nieuw aan te planten boom

vb

Vulrisbak

De figuratie van de arcering is louter indicatief weergegeven op het plan

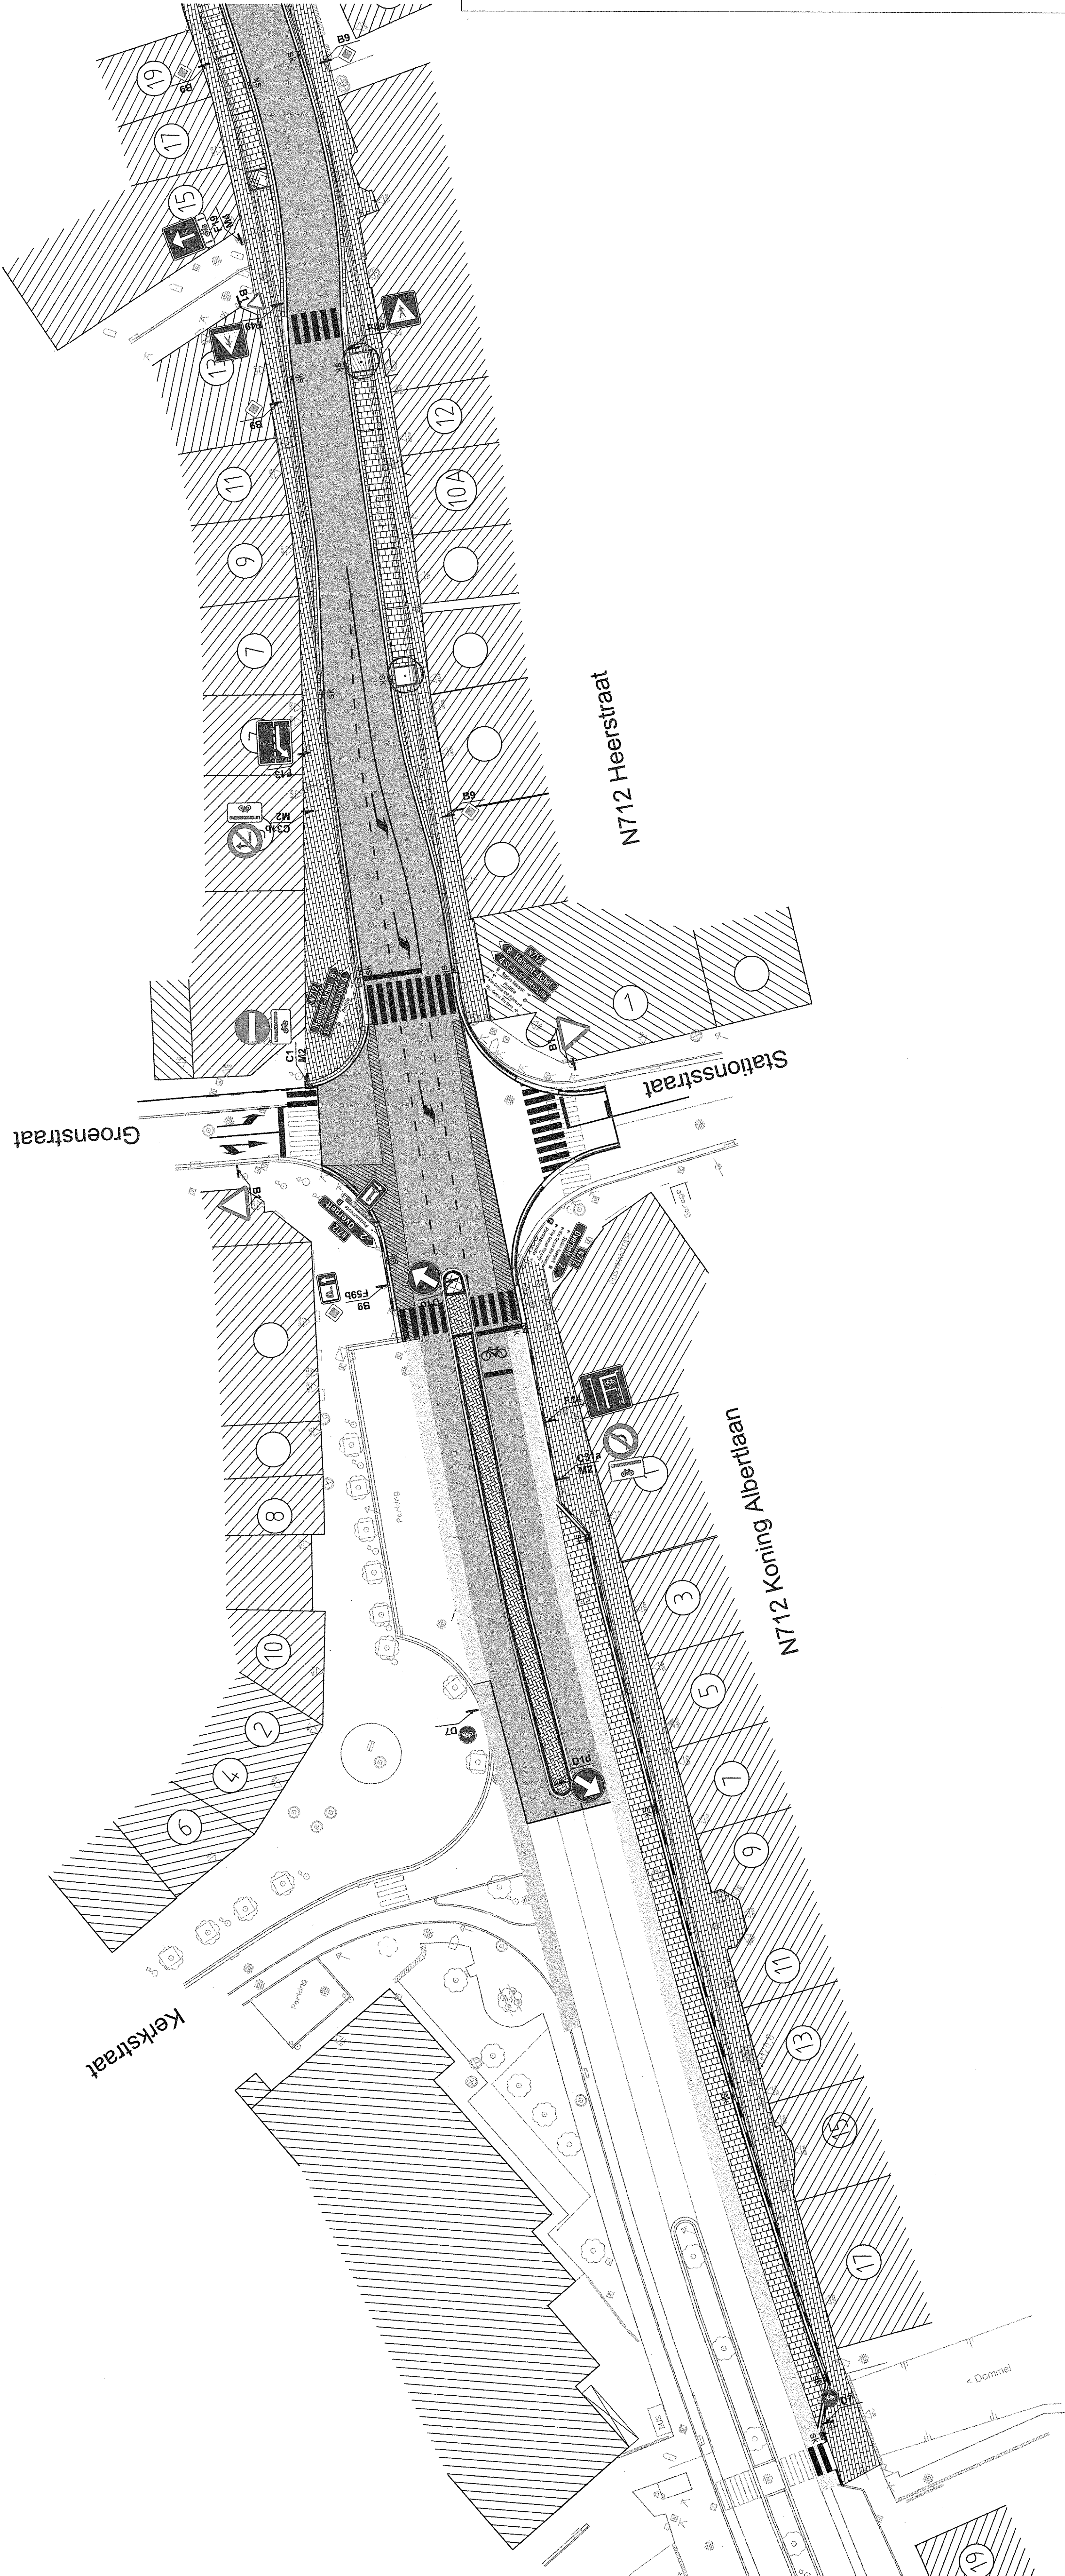

WEGWERKEN VAN GEVAARLIJKE PUNTEN EN WEGVAKKEN

Vlaamse Overheid  
Agentschap Wegen en Verkeer

Voor AWW Limburg

I. Marijke Blomme

Projectleider

30.12.14

ARCADIS GEDAS

City Link  
Groenstraat 12  
2000 Antwerpen  
Tel : 03 328 15 60  
e-mail : 3v@n3v.be  
www.n3v.be

TV3V Veilig Verkeer Vlaanderen

City Link  
Groenstraat 12  
2000 Antwerpen  
Tel : 03 328 15 60  
e-mail : 3v@n3v.be  
www.n3v.be

Gezien en goedgekeurd door de gemeenteraad van Neerpelt.

De secretaris

De burgemeester

d.d. ....

Gemeente Neerpelt

N712 x Stationsstraat x Groenstraat / N712 x Boseind

3V - Projectnr. : 7264 - 7309

DEFINITIEF ONTWERP

Voor de aanneemer

TECHNUM

TECHNUM NV  
Schaatsen, 2000 Antwerpen  
Tel : 03 328 15 60  
e-mail : 3v@n3v.be  
www.n3v.be

Info

Datum

22.09.12

Ontwerper

Ontwerper

Ontwerper

Projectleider

Projectleider

Projectleider

LCE

LCE

LCE

MJO

MJO

MJO

RBO

RBO

RBO

Schaal : 1:250

Planoopp. : 1.28x0.59=0.74m²

Projectnummer : 53-8820

Tek. : bord 7A-08850.03.dwg

Plannr. TTE: 140754.73955513

Kilometerpunten : 20.9 - 21.3

ONTWERP

SIGNALISATIE - deel 1

1M3D8G V 027682 00