


Parkeervakken worden aangeduid dmv
witte betonstraatstenen op de hoeken
van de vakken, en een symbooltegel P.

LEGENDA ONTWERP

- | | |
|---|--|
|  | Trottoirband type IE |
|  | Trottoirband type IB |
|  | Trottoirband type IF1 |
|  | Trottoirband type ID1 |
|  | Kantstrook type IE1 (30x20cm) |
|  | Kantstrook type IA1 (50x20cm) |
|  | Asfaltbeton type SMA-C2 - afzitten en rijslaai opbouw |
|  | Cementbeton, rood gekleurd in de massa |
|  | Pruibeton - matief betonstraatsiemen |
|  | Pruibeton: matief kasseien |
|  | Betonstraatsiemen ellipsvormigband, 22x11x10 cm, grijs |
|  | Kasseien 10x10cm |
|  | Geaakten klinkers, 200x100x62mm, halfslansverband, licht bruin |
|  | Geaakten klinkers, 150x100x62mm, donker bruin |
|  | Rode slenjaag |
|  | Bepantling: Lonicera nitida 'Mag'ur |
|  | Nieuw aan te planten boom |

De figuratie van de arcering is louter indicatief weergegeven op het plan

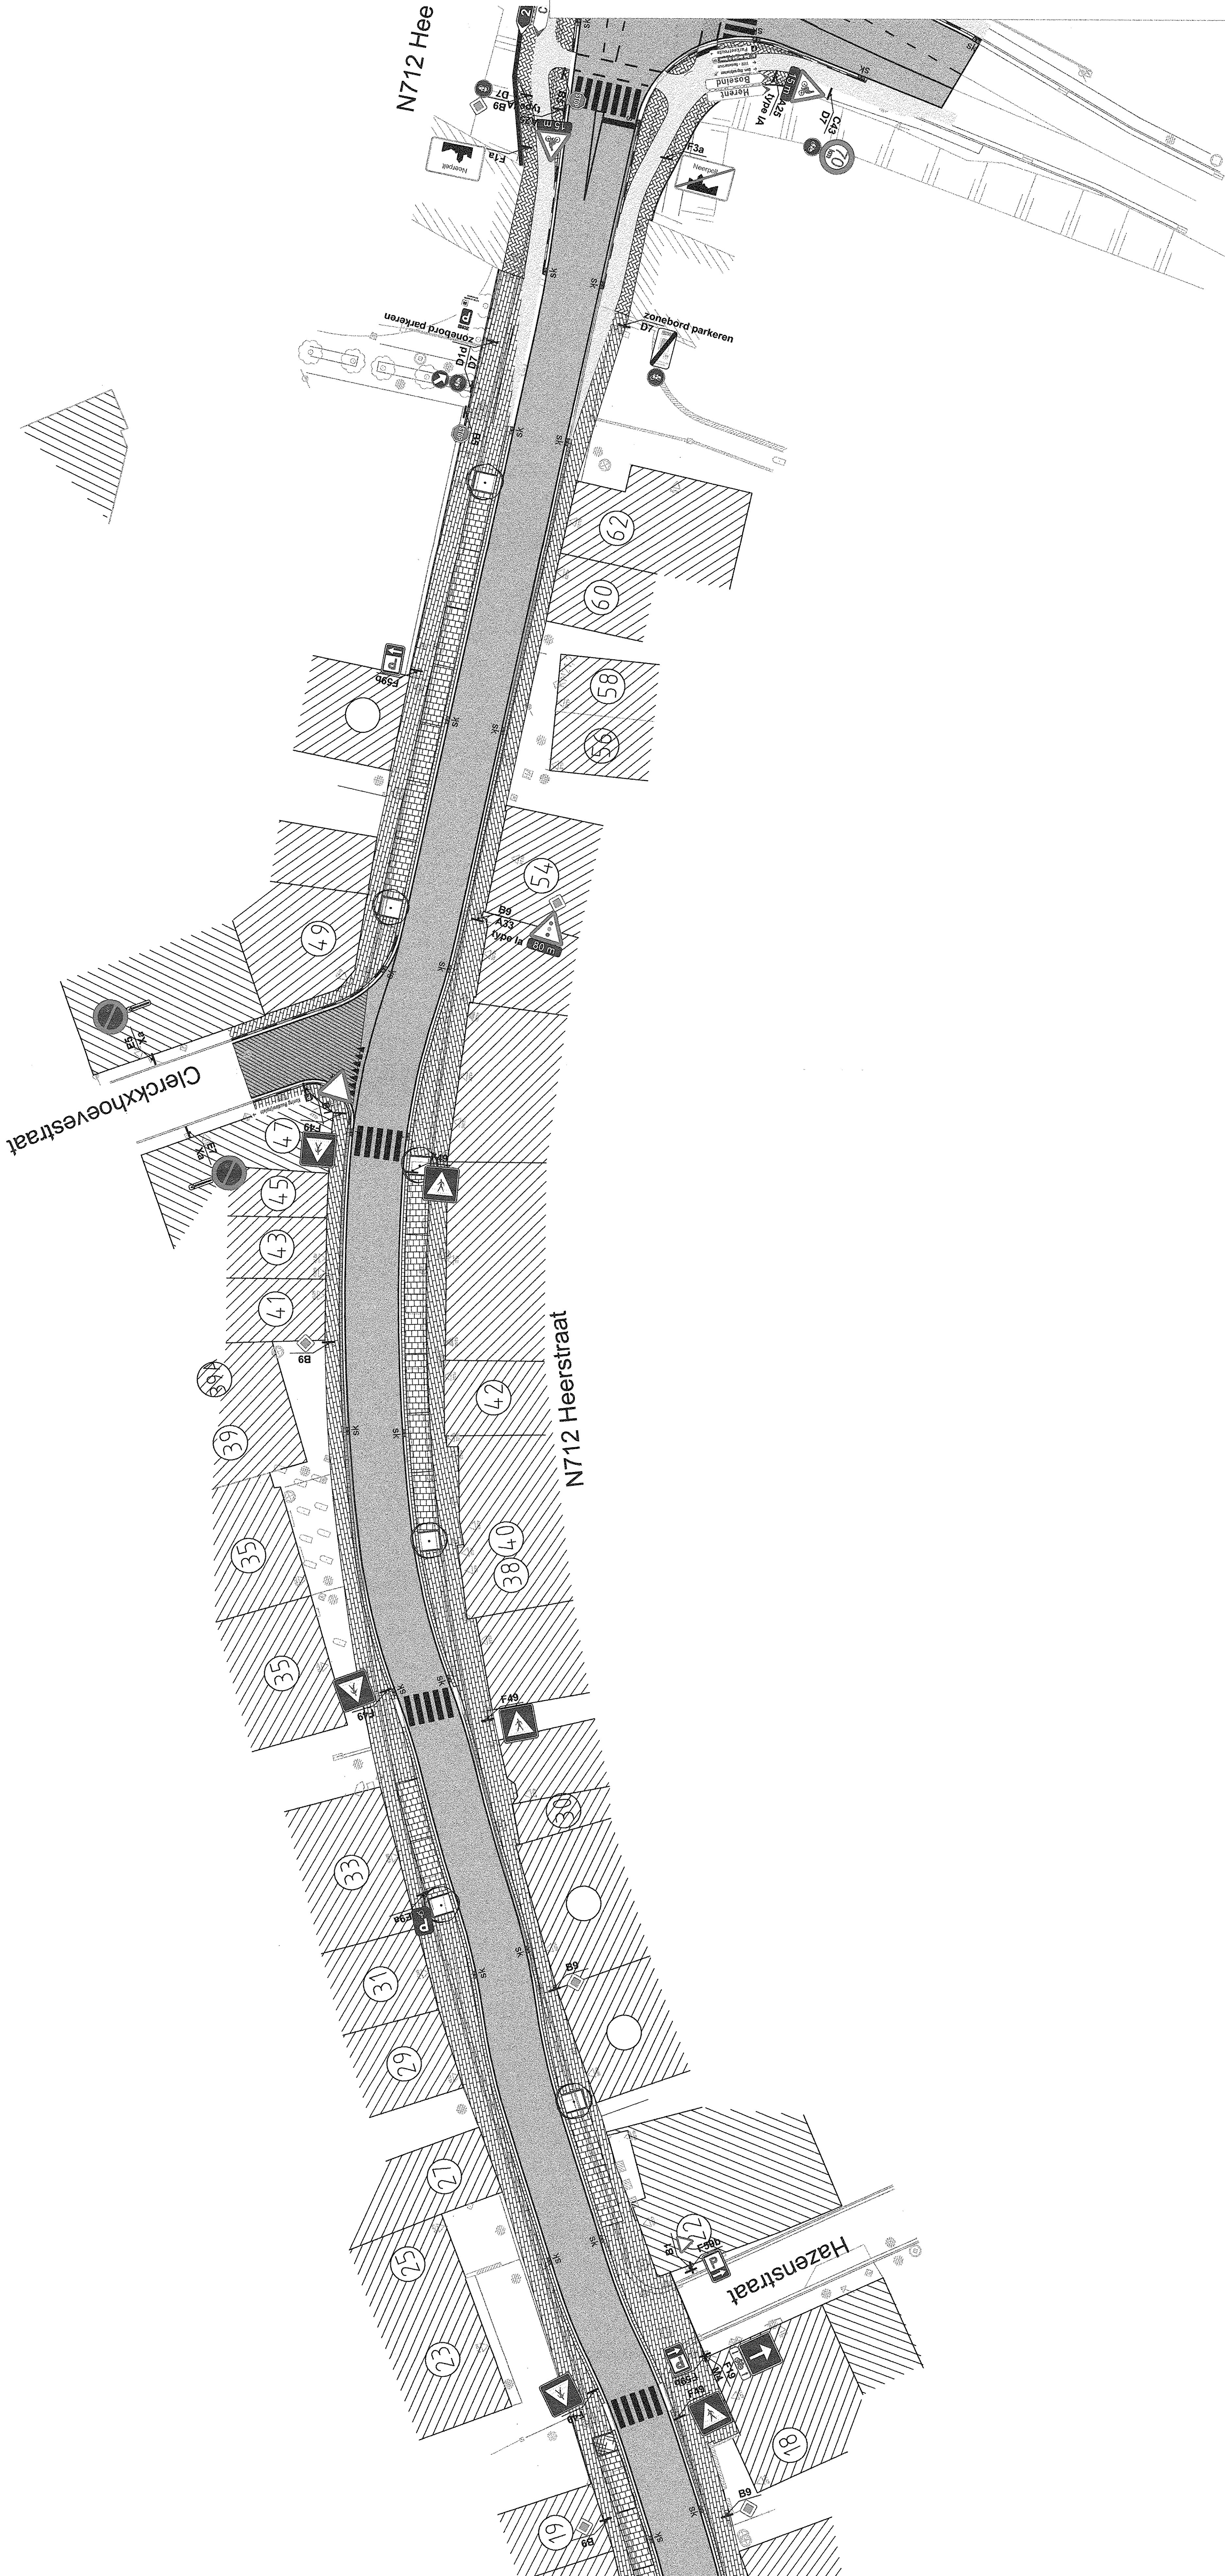

WEGWERKEN VAN GEVAARLIJKE PUNTEN EN WEGVAKKEN

/laamse Overheid
Agentschap Wegen en Verkeer
Wegen en Verkeer Limburg

laamse Overheid
Agentschap Wegen en Verkeer

TV3V Veilig Verkeer Vlaanderen

ARCADIS GEDAS
TECHNOLIA
Grontmij

City Link,
Posthoftsraat 12,
2600 Antwerpen-Berchem
tel : 03 328 15 60
e-mail 3v@tv3v.be
www.tv3v.be

3V
TECHNOLIA
VERBODEN
WANDEREN

De burgemeester

Gemeente Neerpelt
N712 x Stationsstraat x Groenstraat / N712 x Boseind
3V - Projectnr. : 7264 - 7309

DEFINITIEF ONTWERP

TECHNUM

Index	Datum	Omschrijving	Afgeleverd	Gepland	Besloten
0	22-10-14	Aanbestedingsfase	LCE	MJO	RBO
			School 1/250		
			Plaatsnr.: 1.76x0.59=0.74m²		
			Projectnummer: 59-89320		
			Tek. BORD01A-01850.03.dwg		
		kilometerpunten : 20.9 - 21.3			
			Plannr. TBL: UN728-1730950112		
			Planomschrijving: 1m3DR6 V 027683 00		