


LEGENDA ONTWERP

Trottoirband type IE
Trottoirband type IB
Trottoirband type IF
Trottoirband type ID
Kantstrock type IIE1 (30x20cm)
Kantstrock type IIA1 (50x20cm)
Astitalien type SMA-C2 - afbreken en nieuwe toplaag
Cementbeton, rood gekleurd in de massa
Printbeton : motief betonstraatstenen
Betonstraatstenen allaboulevard, 220x11x10 cm, grijf
Kasseien 10x10cm
Gepakte klinkers, 150x150x62mm, donker bruin
Rode steenweg
Betonstraatstenen allaboulevard, 200x100x62mm, halfvissenvoer, licht bruin
Kasseien 10x10cm
Gebakken klinkers, 200x100x62mm, halfvissenvoer, licht bruin
Beplanting: Conicera nitida 'Margin'
Nieuw aan te planten boom
vb. Valsbak

De figuur van de arcering is louter indicatief weergegeven op het plan

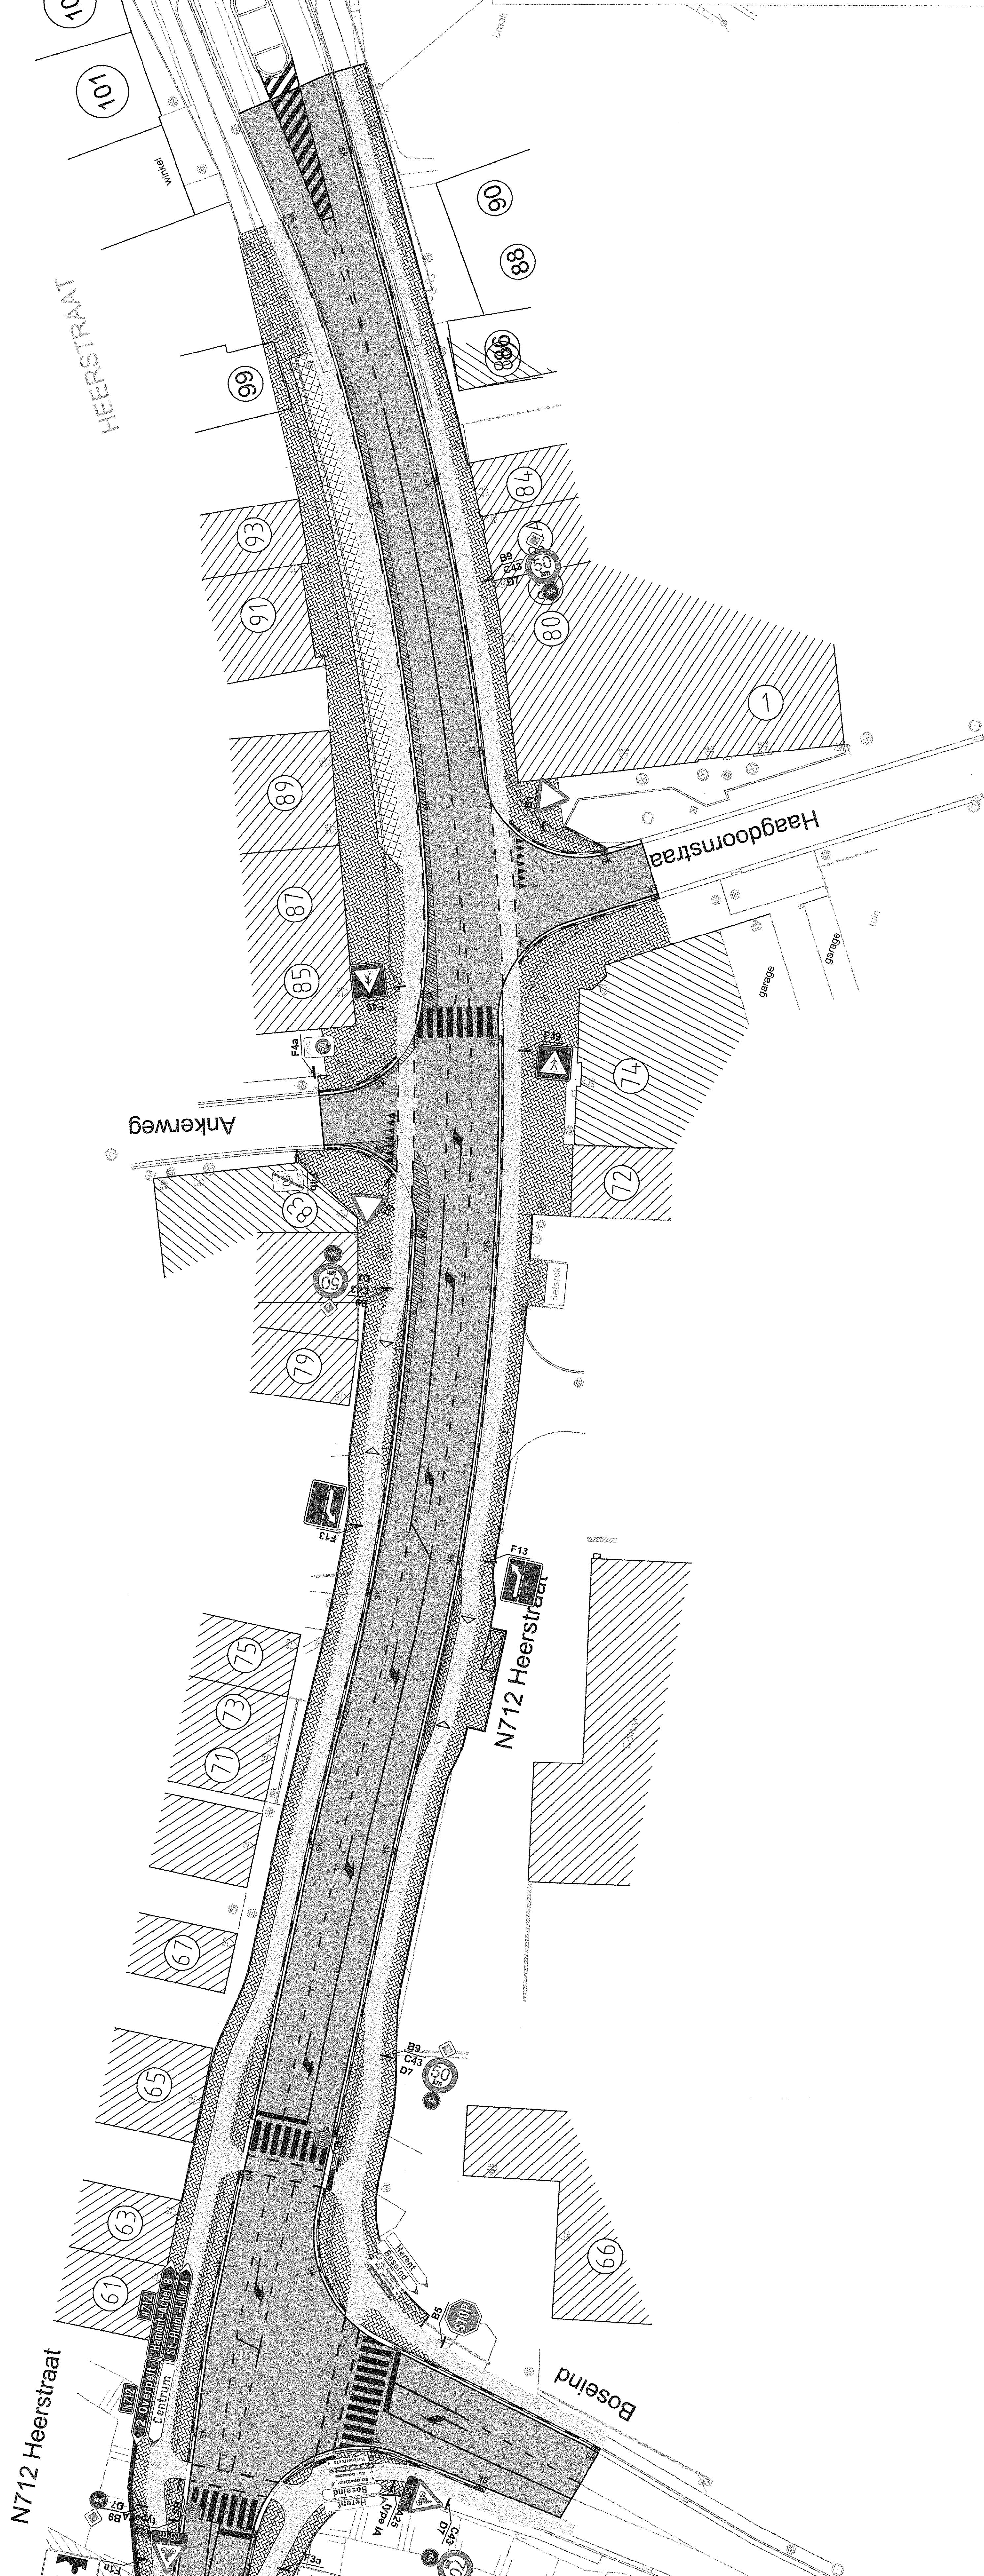

WEGWERKEN VAN GEVAARLIJKE PUNTEN EN WEGVAKKEN

Voor AWV Limburg
Vlaamse Overheid
Agentschap Wegen en Verkeer
Wegen en Verkeer Limburg
Wegverzorging, gebiedscentrum
3500 Hasselt


Ir. Maarten Begijn

www.awv.be

d.d.

De burgemeester
De secretaris


TV3V Veilig Verkeer Vlaanderen

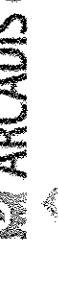

ARCADIS GEDAS



Grontmij

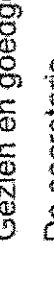













Vlaams Water en Milieu












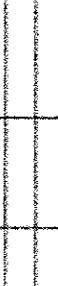


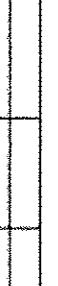











