


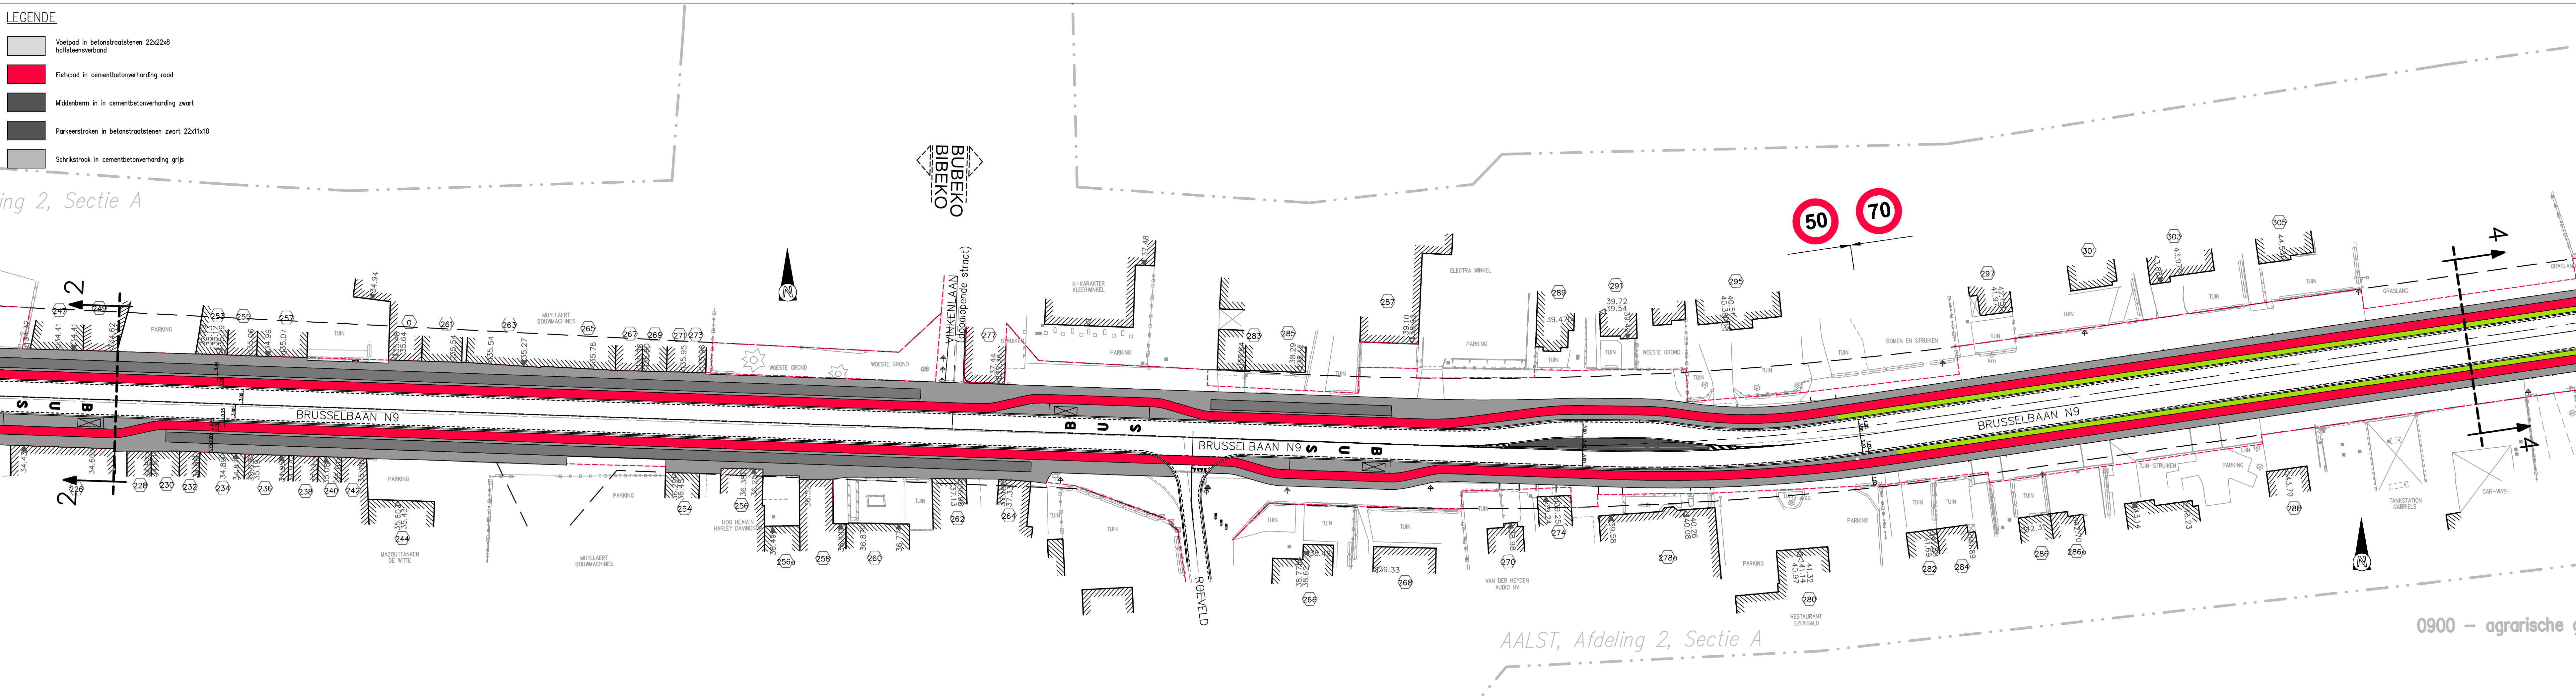

LEGENDE

- Voetpad in betonstraatstenen 22x22x8 halfsteensverband
- Fietspad in cementbetonverharding rood
- Middenberm in in cementbetonverharding zwart
- Parkeerstroken in betonstraatstenen zwart 22x11x10
- Schrikstrook in cementbetonverharding grijs

STAD AALST

Stad Aalst

Grote Markt
9300 AALST

DENDEREND

Gelezen en goedgekeurd door de gemeenteraad in zitting van:

Burgemeester

Secretaris

Het Provinciaal Bestuur

Stad Aalst

Grote Markt
9300 AALST

DENDEREND

Gelezen en goedgekeurd door de gemeenteraad in zitting van:

Burgemeester

Secretaris

Het Provinciaal Bestuur

Provincie Oost-Vlaanderen

Aanleg gescheiden riolering, voet- en fietspaden langs de Brusselbaan

Fase 2: van Hogeweg tot Affligem

Gipdossier nr. 0214026

Grontmij

Vestiging Gent
Meersstraat 138A
B-9000 Gent
T +32 9 241 59 20
F +32 9 241 59 30
www.grontmij.be

Teamleider Infrastructuur
ing. Bart Wyns

Projectleider
ir. Nico Rottiers

DATUM	HISTORIEK	TEKENAAR	DATUM	HISTORIEK	TEKENAAR
E 31-01-2014	Aanpassing voorontwerp wegenis	PDB			
D nov 2009	PAC Projectnota	jeo			
C nov 2009	Projectnota	jeo			
B okt 2009	Voorontwerp wegenis	jeo			
A sept 2009	Voorontwerp wegenis	jeo			

GRONDPLAN

Grondplan wegeniswerken

FASE	SCHAAL	PLANOPP. (m²)	PROJECTNUMMER	PLANNUMMER	UITGAVE
Voorontwerp	1:100	0,37m²	241 465	3	E

P:\241465\G1_LOT2\20_Voorontwerp\241465_20_L_G_WEG_01.dwg