



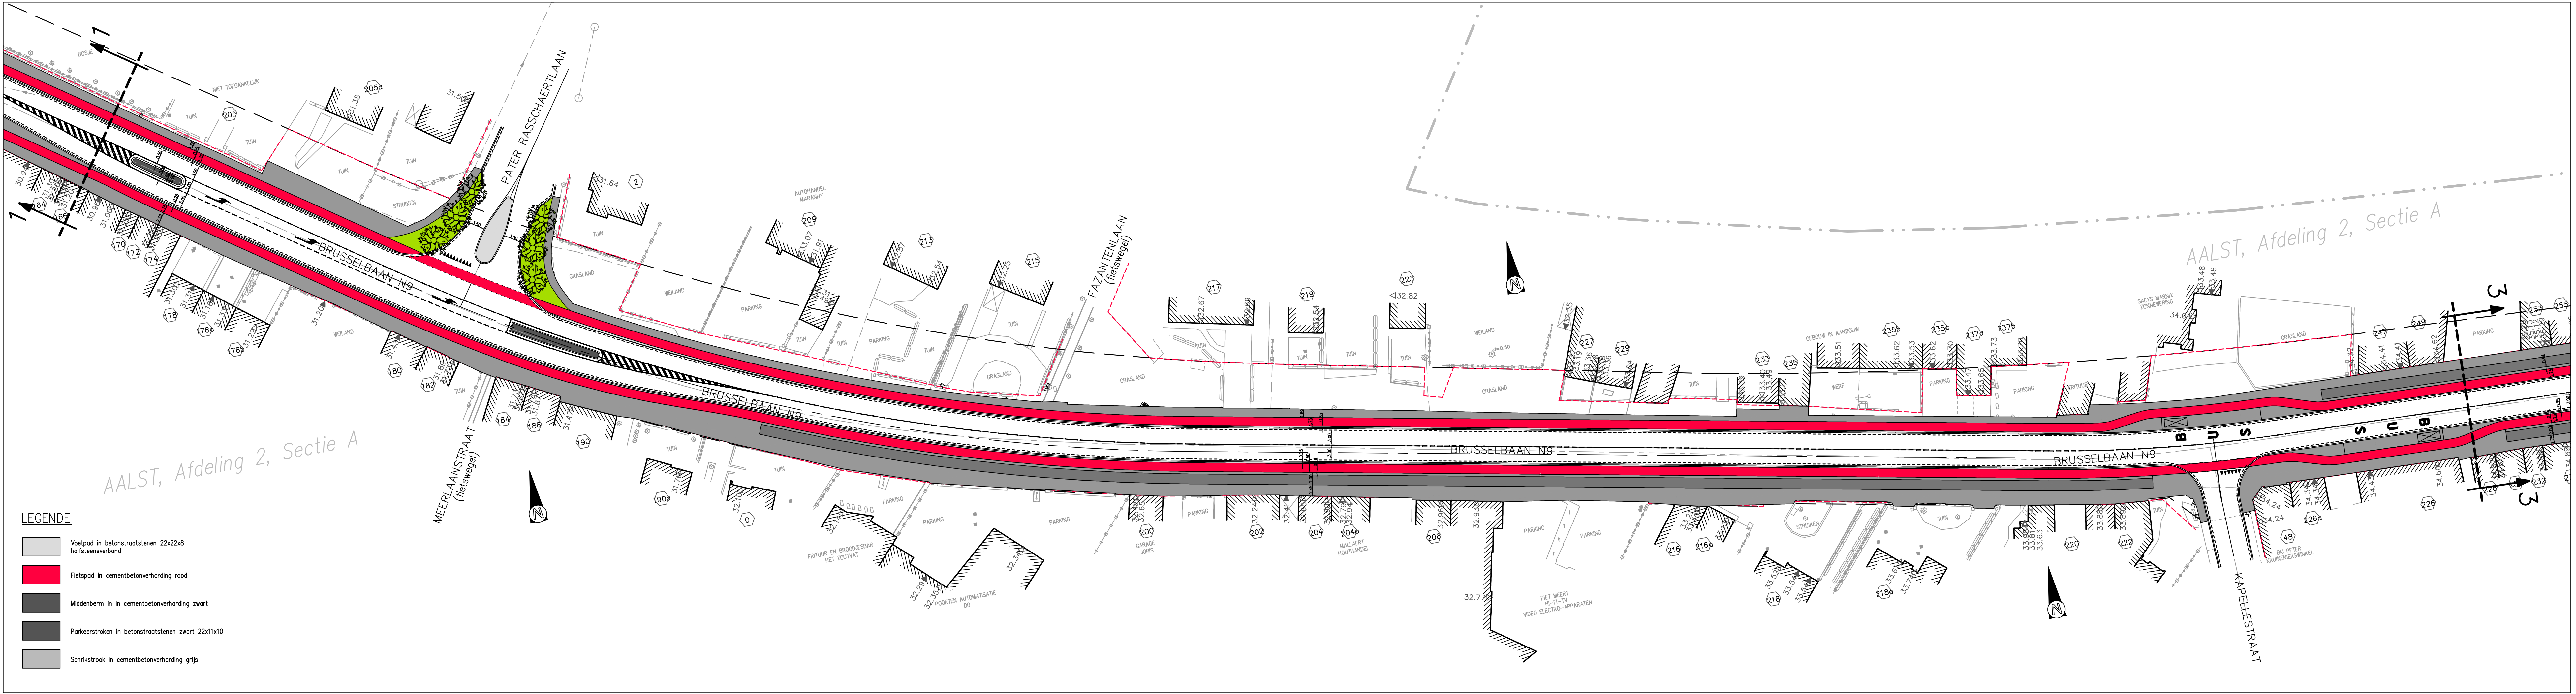

STAD AALST

Stad Aalst

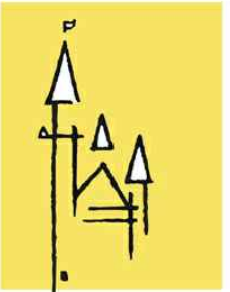

Grote Markt
9300 AALST

DENDEREND

Gelezen en goedgekeurd door de gemeenteraad
in zitting van:

Burgemeester

Secretaris

Het Provinciaal Bestuur

Provincie Oost-Vlaanderen

Aanleg gescheiden riolering, voet- en fietspaden
langs de Brusselbaan
Fase 2: van Hogeweg tot Affligem

Gipdossier nr. 0214026



Vestiging Gent
Meersstraat 138A
B-9000 Gent
T +32 9 241 59 20
F +32 9 241 59 30
www.grontmij.be

Teamleider Infrastructuur
ing. Bart Wyls
Projectleider
ir. Nico Rottiers

DATUM	HISTORIEK	TEKENAAR	DATUM	HISTORIEK	TEKENAAR
E 31-01-2014	Aanpassing voorontwerp wege	PDB			
D nov 2009	PAC Projectnota	jeo			
C nov 2009	Projectnota	jeo			
B okt 2009	Voorontwerp wege	jeo			
A sept 2009	Voorontwerp wege	jeo			

GRONDPLAN

Grondplan wege

FASE	SCHAAL	PLANOPP. (m ²)	PROJECTNUMMER	PLANNUMMER	UITGAVE
Voorontwerp	1:100	0,37m ²	241 465	2	E