
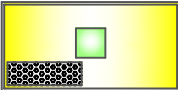
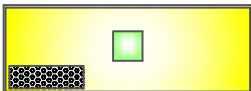
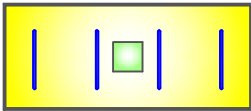


Legende

	schuilhuisje type A betonsokkel 300x150		boordsteen aanrijdbaar
	schuilhuisje type B betonsokkel 420x150		boordsteen IB 100x20x30
	schuilhuisje type D betonsokkel 300x100		geleidedegel 30x30x8
	fietsenstalling betonsokkel 420x180		noppentegel 30x30x8
	zitbank		rubbertegel 30x30x8
	realtimebord hoofdhalte		perrontegel 22x22x8
			voetpadtegel 30x30x6
			+0.00 niveau
			haltepaal+haltebord
			fietsenbeugel type S
			fietsenbeugel type U
			fiets
			vuilnisbak

Principeontwerp halteren op de rijbaan - uitstulpende voetpadhalte

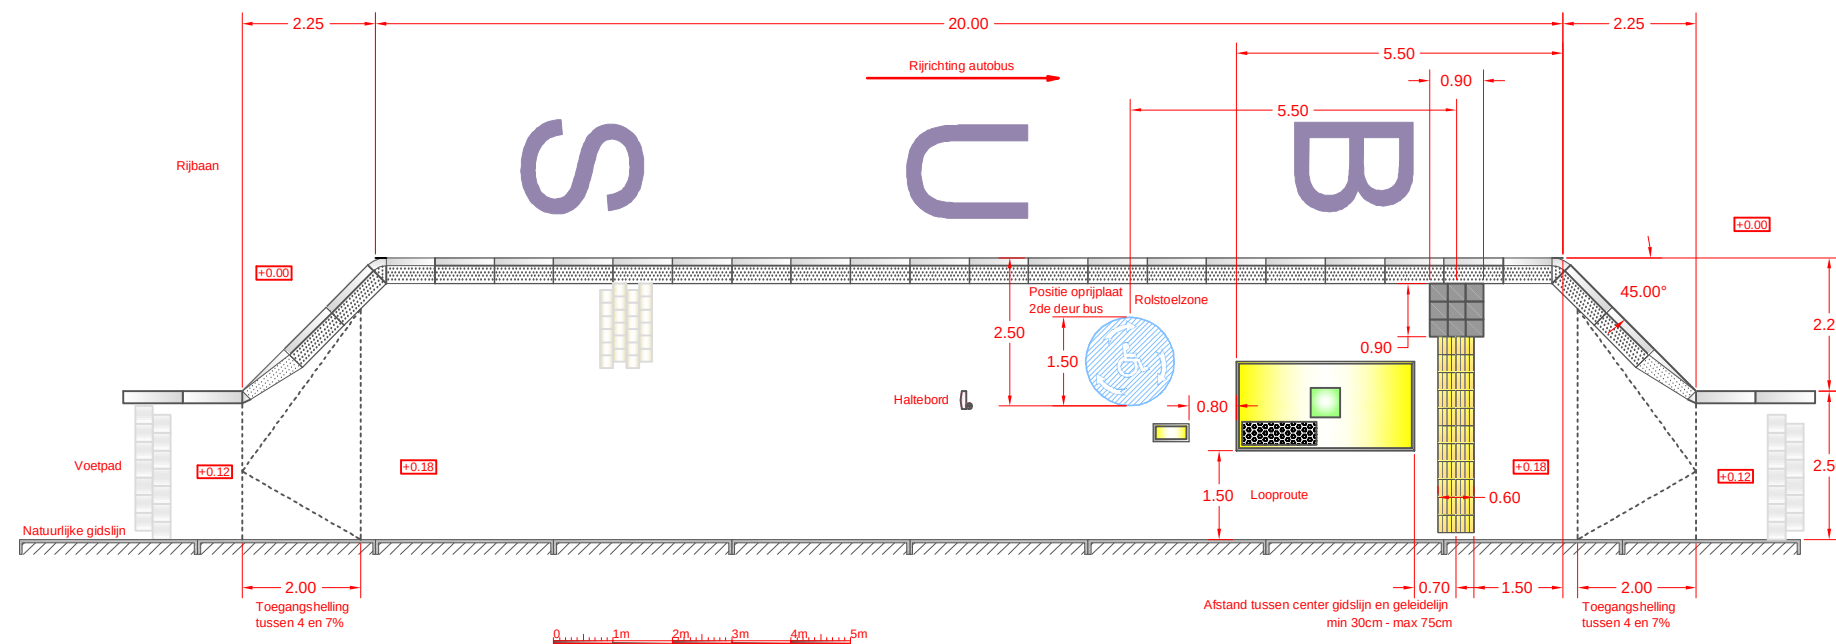

Principeontwerp halteren in een haltehaven

