


Overzichtskaart (Schaal: 1/22500)

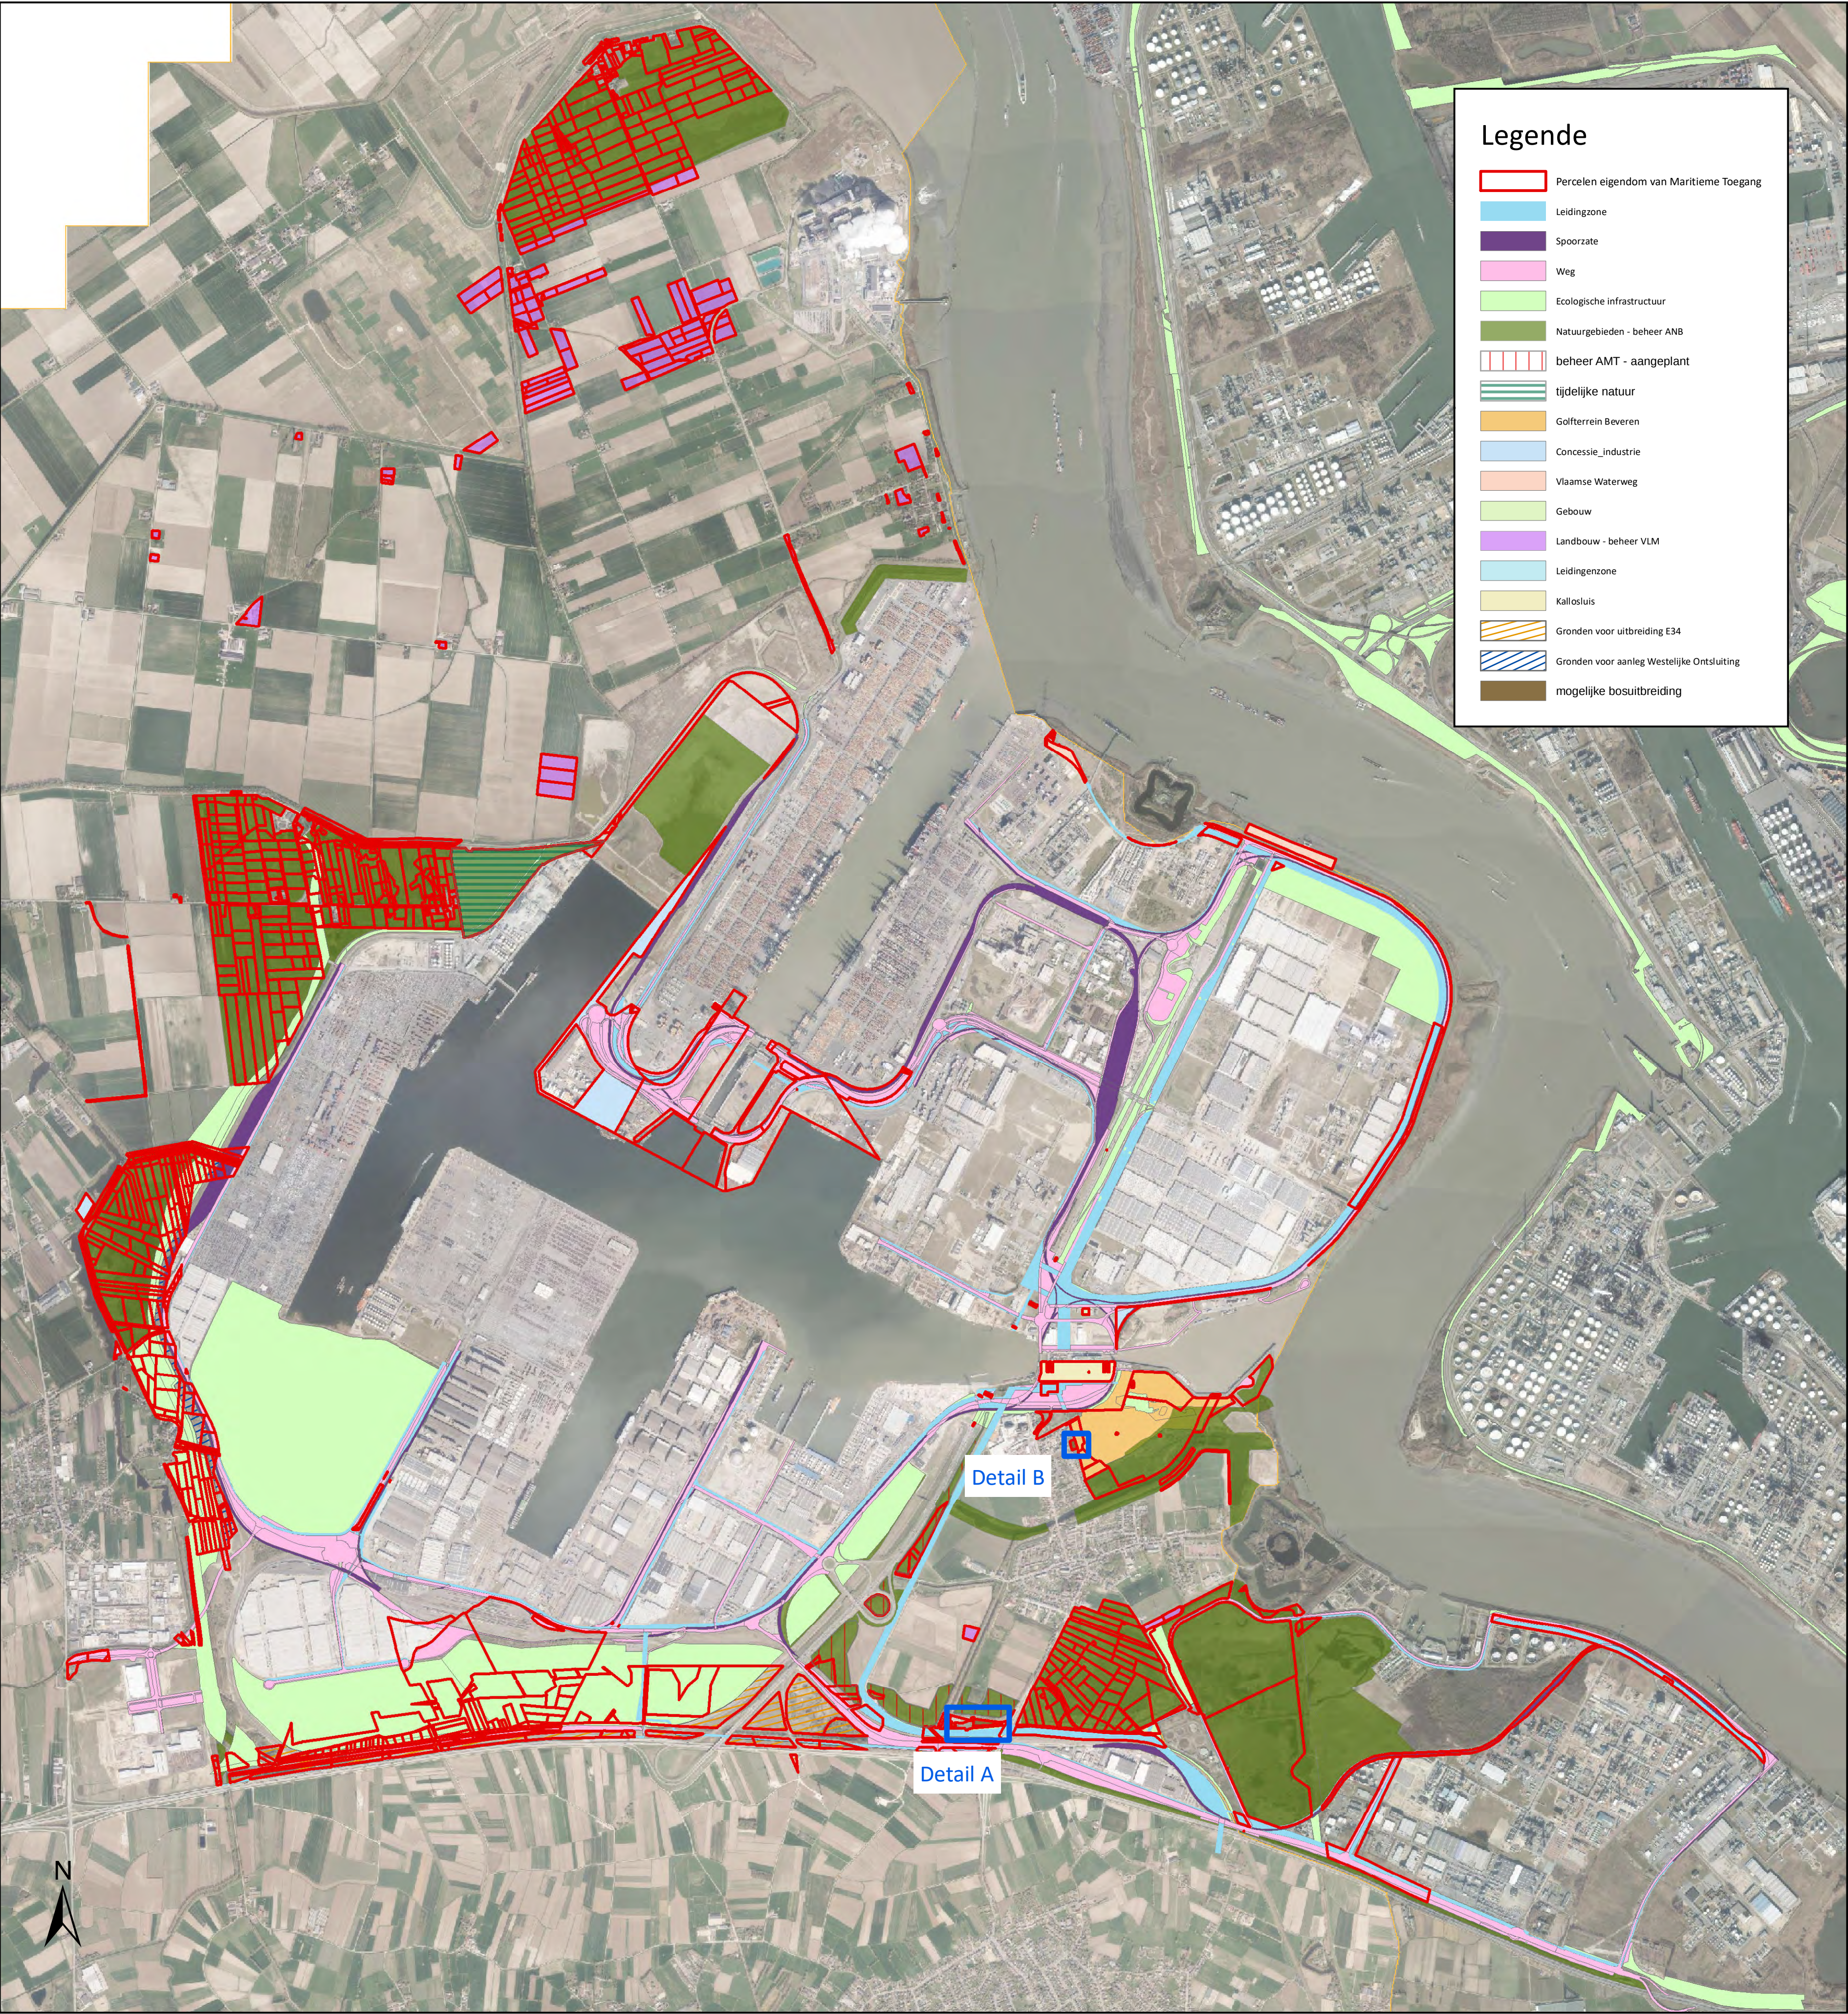

Legende


Percelen eigendom van Maritieme Toegang

Leidingzone

Detail A: Pompgemaal Keetberg - 4649 m² (Schaal: 1/2000)



Detail B: Kallo - 1865 m² (Schaal: 1/1000)

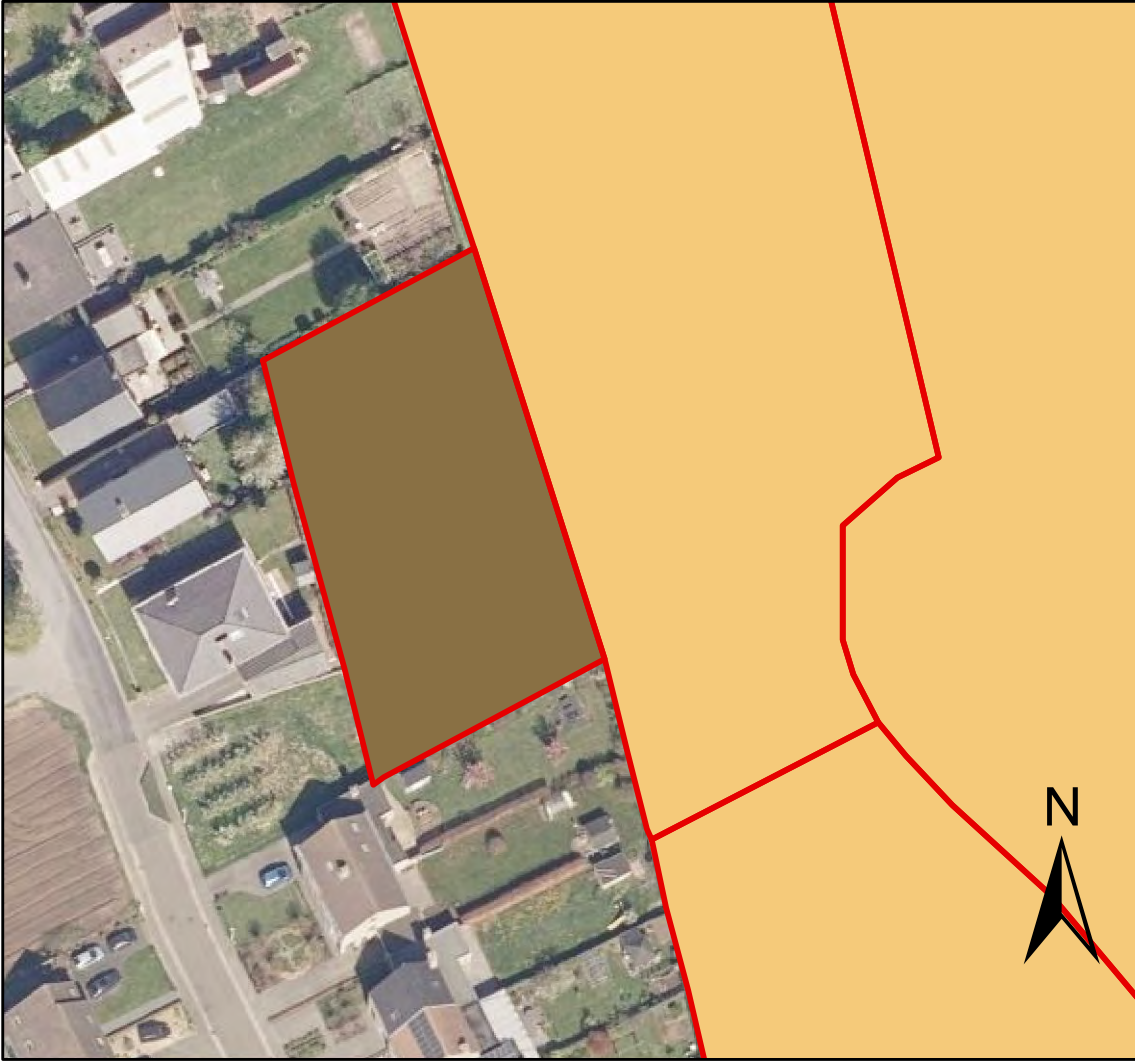

verwerking	nagezien	gezien	AMT/S/4010
K. Heirwegh	Ing. G. De Smet	Ing. E. Schippers	
Datum: 09 juli 2020			

DEPARTEMENT
MOBILITEIT &
OPENBARE WERKEN

MARITIEME TOEGANG
<http://www.maritiemetoegang.be>



Vlaamse
overheid

BIJBEHORENDE TEKENINGEN		OPPERVLAKTE	PRIJS
-------------------------	--	-------------	-------

HISTORIEK VAN HET PLAN		
Exponent	Datum	Omschrijving wijzingen

HAVENGEBIED ANTWERPEN

Zoekgebied
Bosuitbreiding

Waaslandhaven

LAMBERT 72

HOOGTES VOLGENS T.A.W.

Schaal: 1/25000