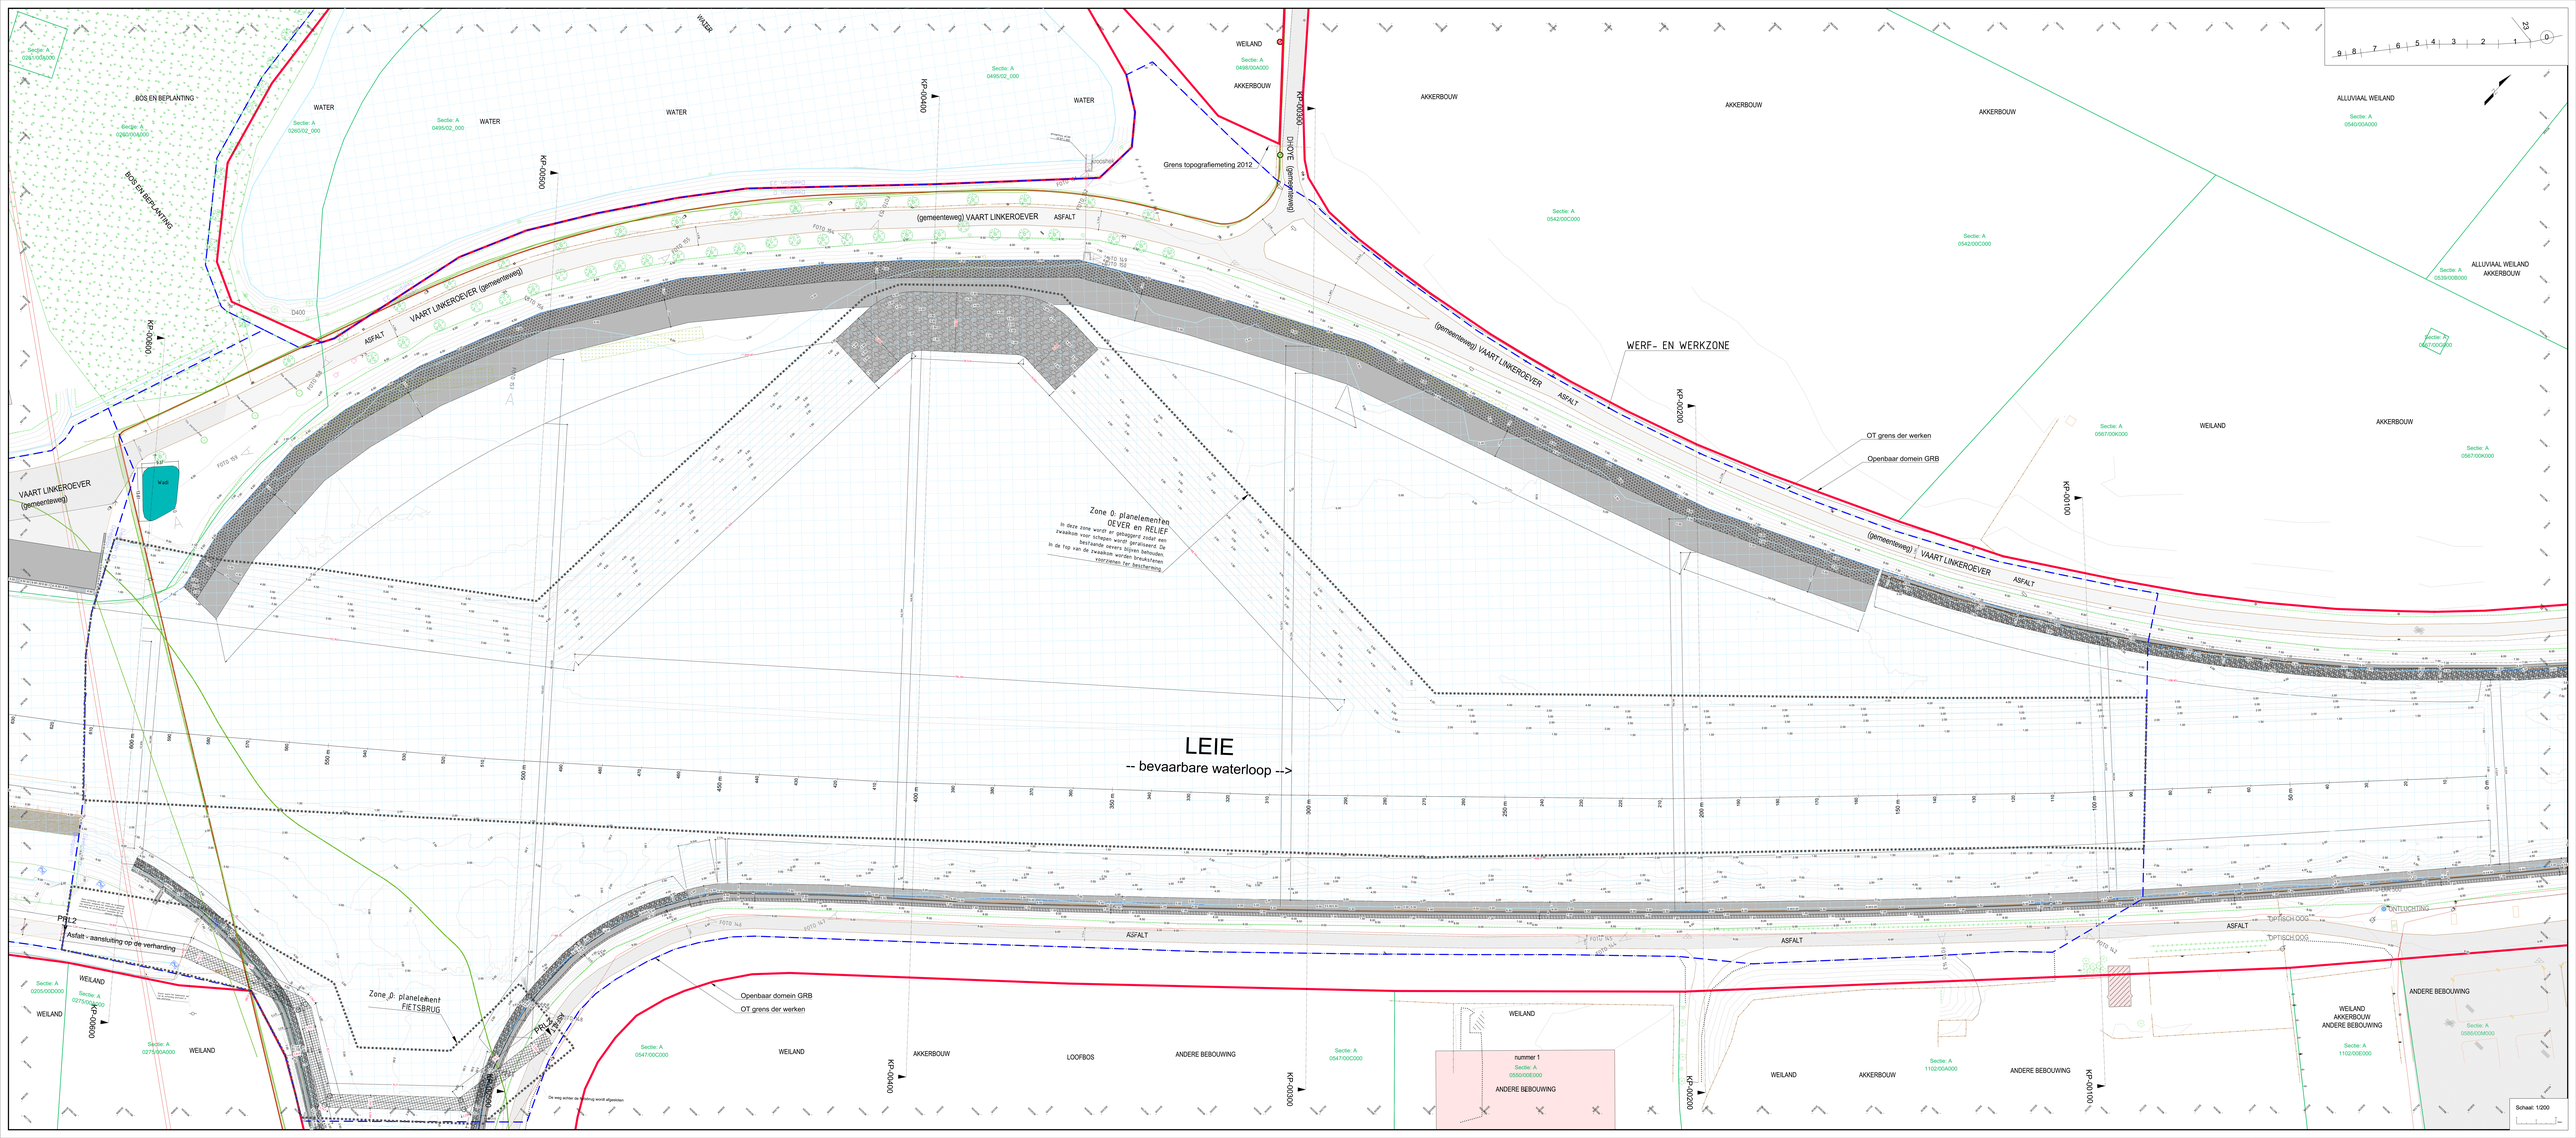
LEIE
-- bevaarbare waterloop -->
VAART LINKEROEVER (gemeenteweg)
(gemeenteweg) VAART LINKEROEVER
ASFALT
WERF- EN WERKZONE
OT grens der werken
Openbaar domein GRB
Grens topografiemeting 2012
Zone 0: planelementen OEVER en RELIEF
In deze zone wordt er gebaggerd zodat een bestaande oevers blijven behouden. De zwaaikom voor schepen wordt gerealiseerd. De zwaaikom voor de zwaaien worden breedtenen in de top van de zwaaien worden breedtenen voorzienen ter bescherming
Zone 0: planelement FIETSBRUG
Asfalt - aansluiting op de verharding
PRIL2
PRIL3
WATER
BOS EN BEPLANTING
AKKERBOUW
WEILAND
ALLUVIAAL WEILAND
ANDERE BEBOUWING
LOOFBOS
TUNNEL (gemeenteweg)
KP-00600
KP-00400
KP-00200
KP-00100
KP-00000
Schaal: 1/200