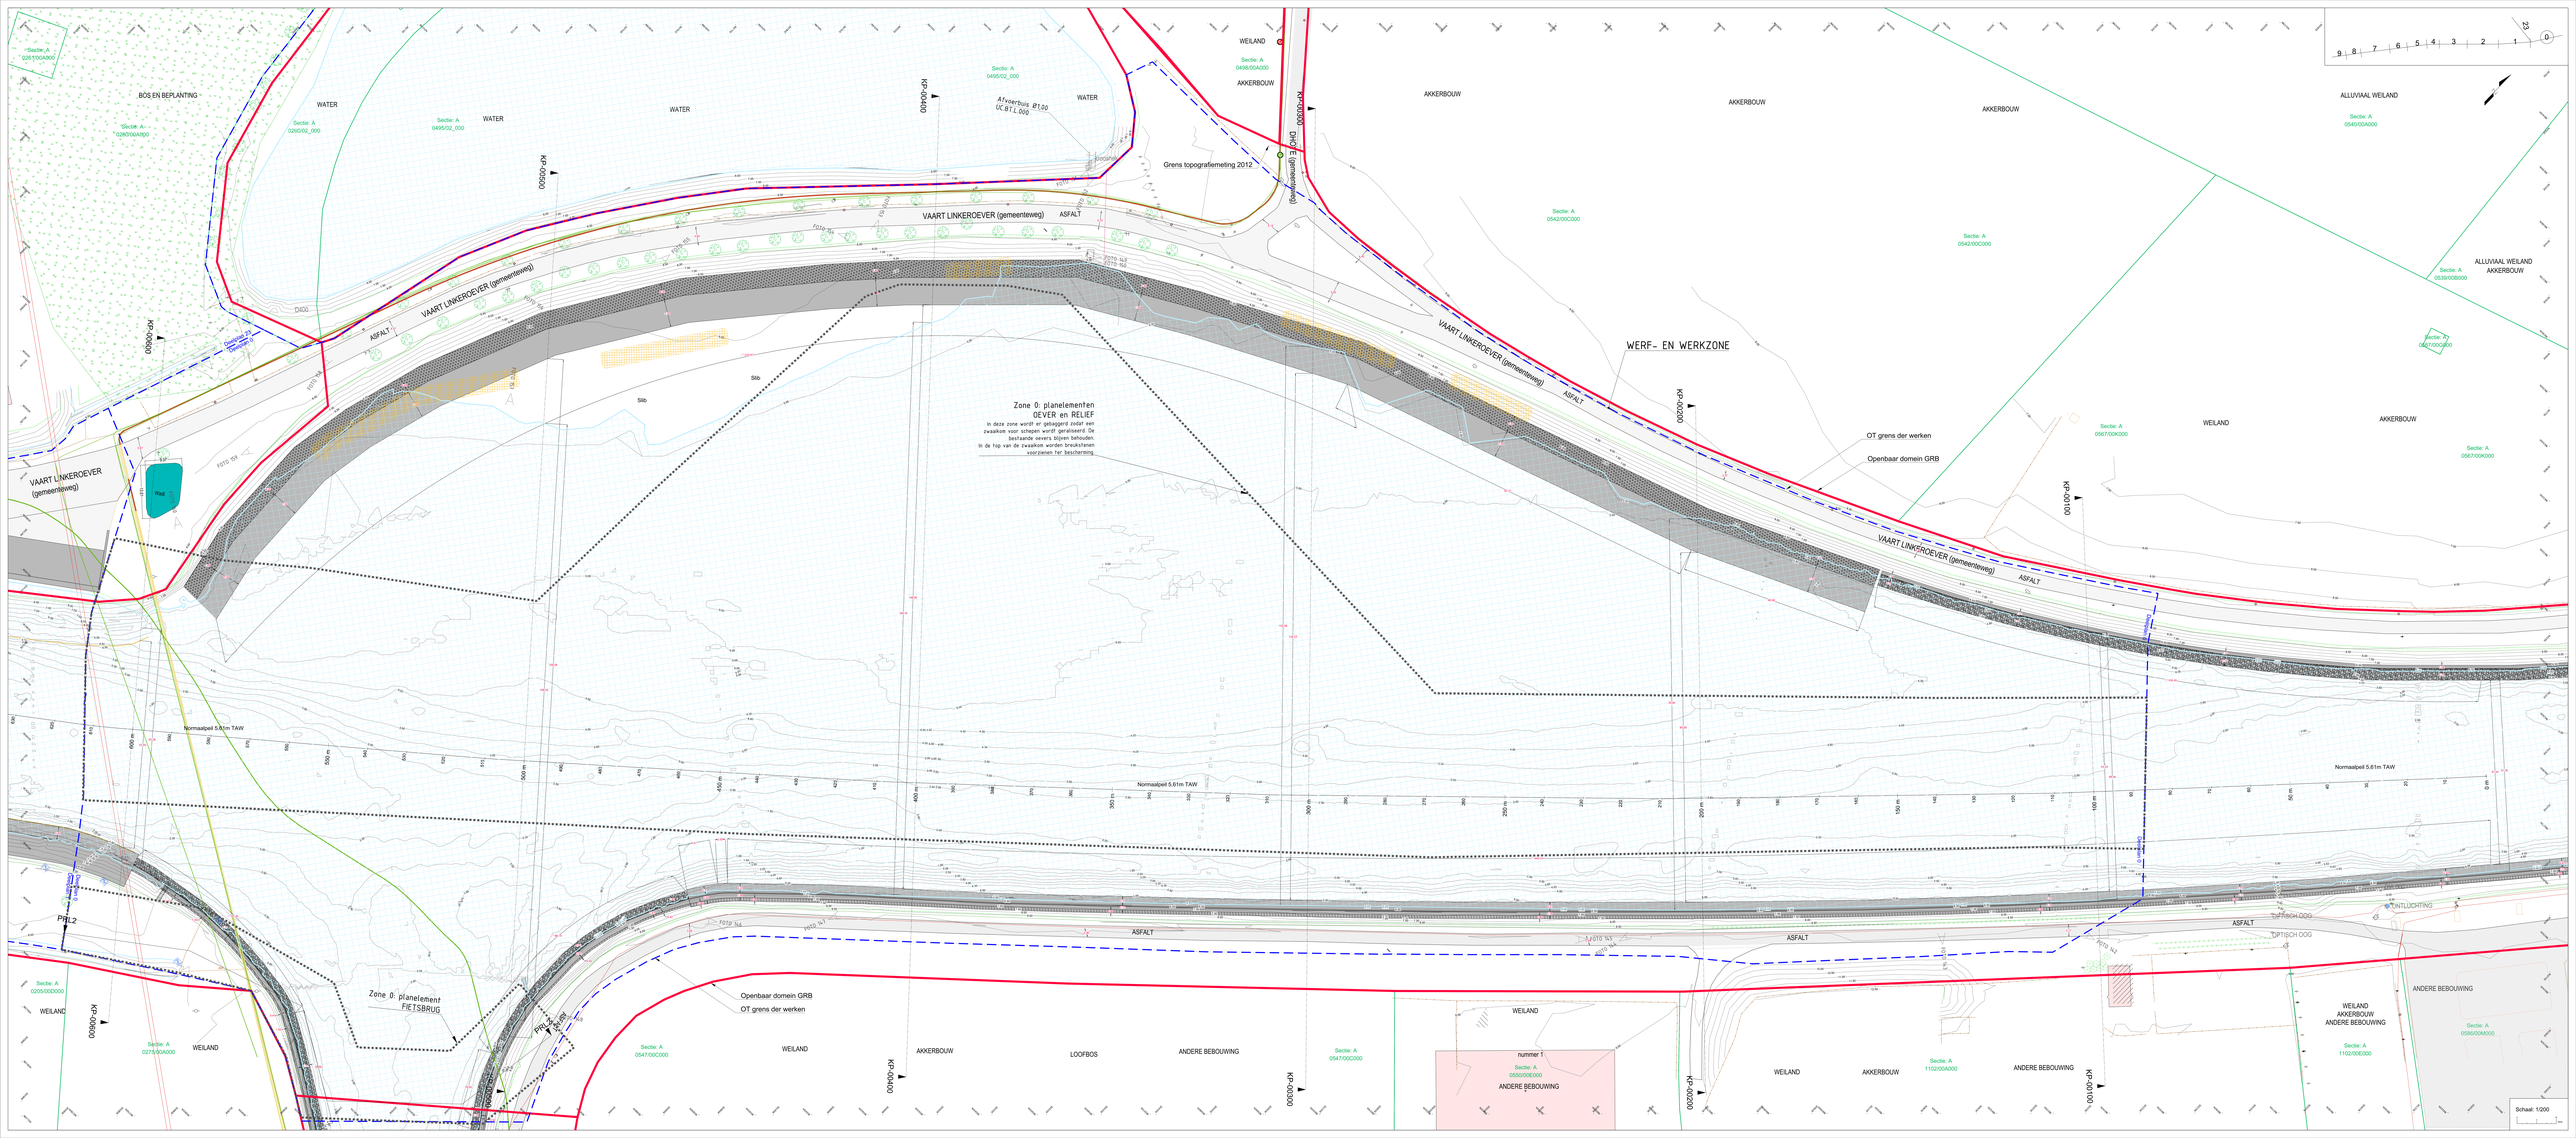
VAART LINKEROEVER (gemeenteweg)
ASFALT
WERF- EN WERKZONE
OT grens der werken
Openbaar domein GRB
Zone 0: planelementen OEVER en RELIEF
In deze zone wordt er gebaggerd zodat een zwaaikom voor schepen wordt gerealiseerd. De bestaande oevers blijven behouden. In de top van de zwaaikom worden breukstenen voorzienen ter bescherming
Zone 0: planelement FIETSBRUG
Grens topografiemeting 2012
Normaalpeil 5.61m TAW
Slib
Rad
PRL2
PRL1
WATER
BOS EN BEPLANTING
WEILAND
AKKERBOUW
ALLUVIAAL WEILAND
LOOFBOS
ANDERE BEBOUWING
DIJKTEEN OOG
DIJKVOET OOG
PONTLUCHTING
KP-00600
KP-00500
KP-00400
KP-00300
KP-00200
KP-00100
Schaal: 1:200