

**A + D MILIEU**  
INGENIEURSBUREAU

Dieplaan 55, 3600 Genk, Tel: 089/32.26.00, Fax: 089/32.26.09

### LEGENDE

- Kerk
- Autoweg
- Wegen en paden
- Gewestwegen
- 1-10
- 10-20
- 20-30
- 30-40
- 40-60
- 60-80
- Locatie kruispunt





0 500 1000 1800m

**Stad TONGEREN: STREEFBEELDSTUDIE**  
**ONTSluitingsSTRUCTUUR TONGEREN**

**Kaart 33:**

**OVERZICHT KRUISPUNTTELLINGEN**  
**TELPOST 6 - FIETSVeRKEER**

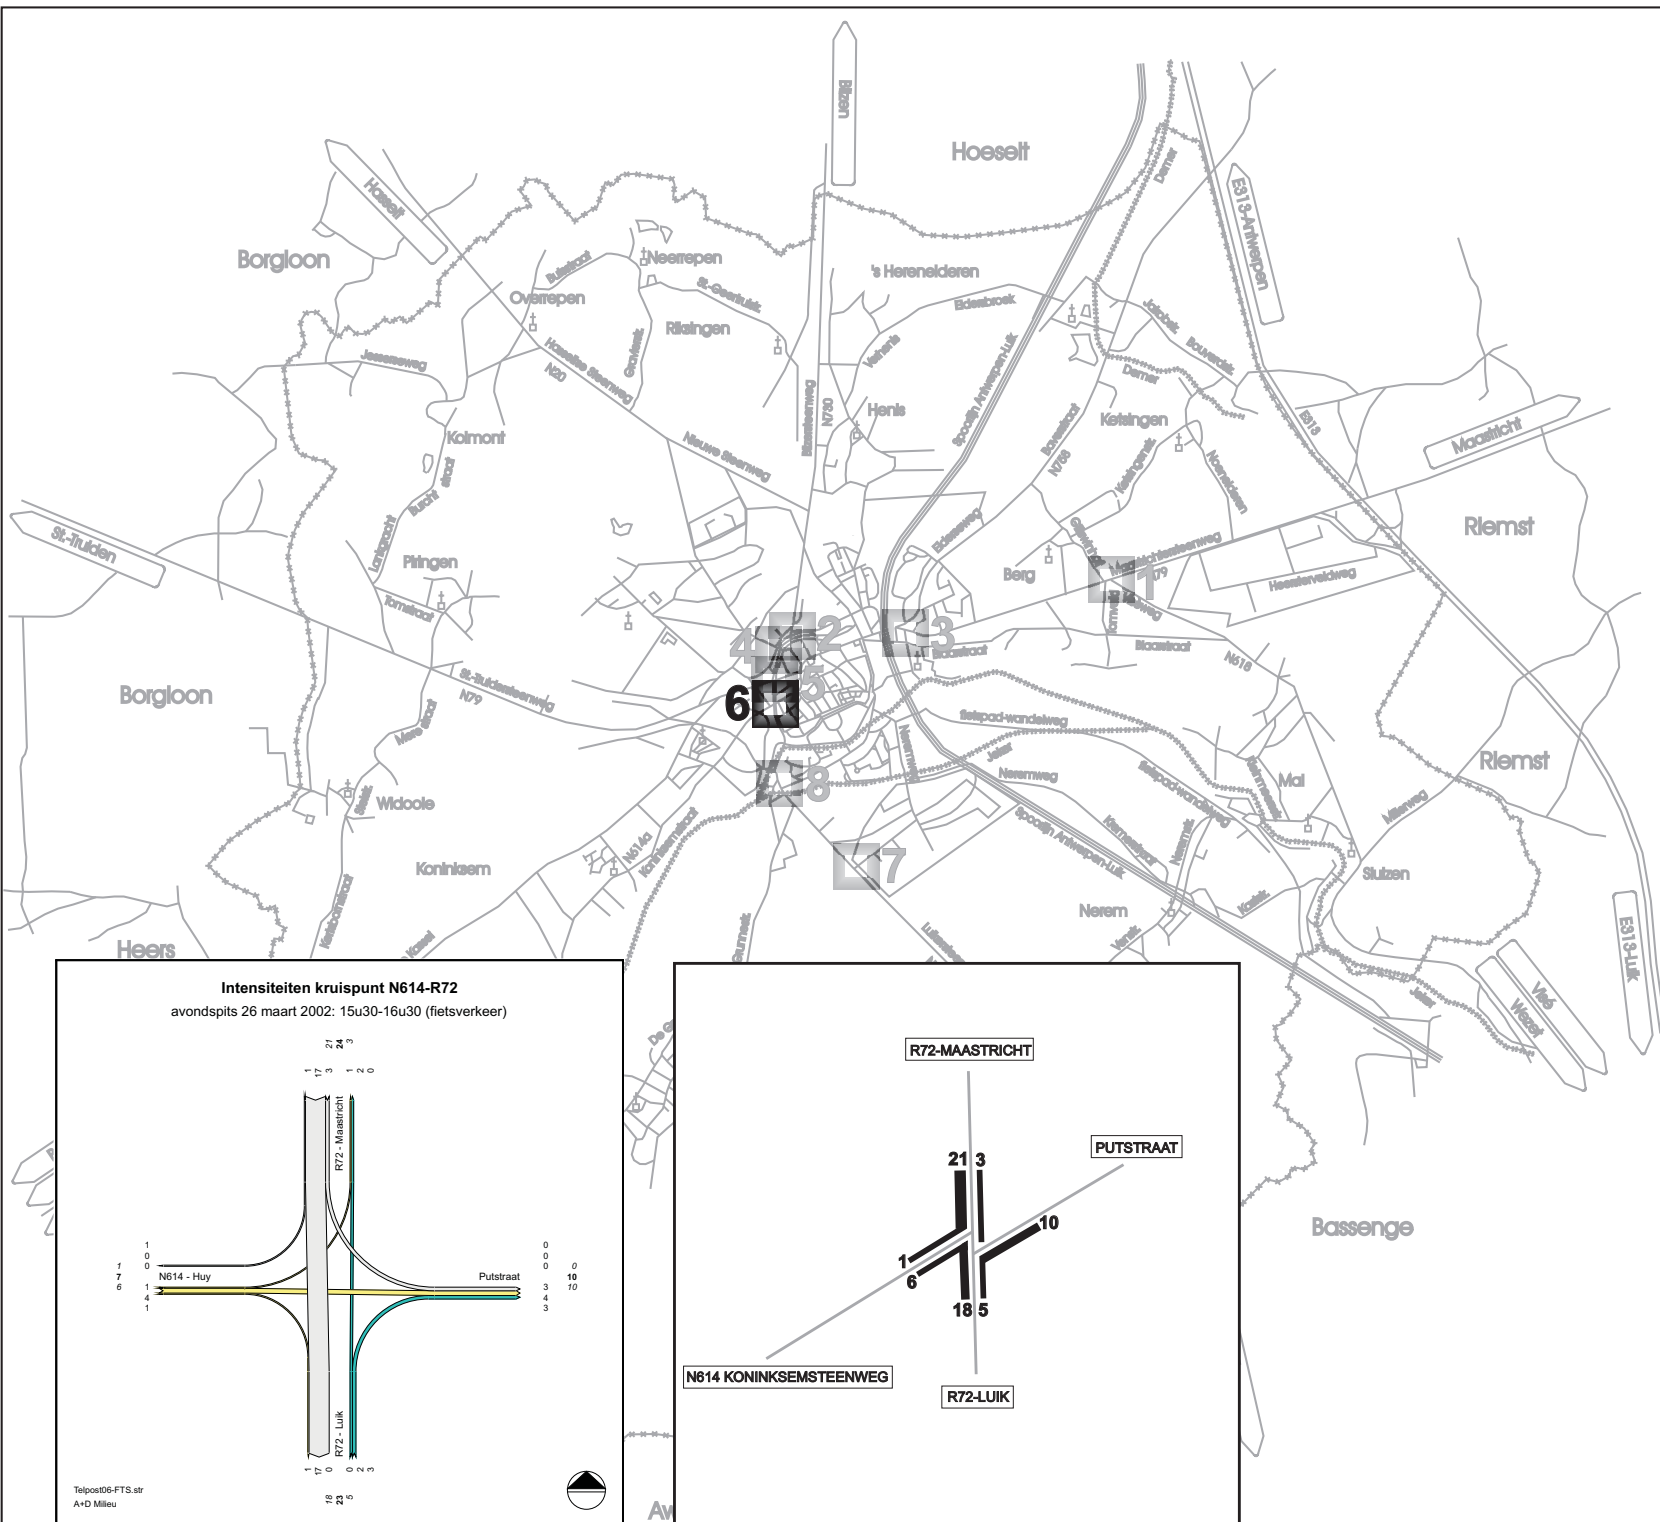

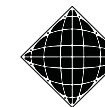

**A + D MILIEU**  
INGENIEURSBUREAU

Dieplaan 55, 3600 Genk, Tel: 089/32.26.00, Fax: 089/32.26.09

### LEGENDE

- Kerk
- Autoweg
- Wegen en paden
- Gewestwegen

- 1-160
- 150-300
- 300-450
- 450-600
- 600-750
- >750

Locatie kruispunt





0 500 1000 1800m

**Stad TONGEREN: STREEFBEELDSTUDIE**  
**ONTSLUITINGSSTRUCTUUR TONGEREN**

**Kaart 34:**

**OVERZICHT KRUIPUNTTELLINGEN**  
**TELPOST 6 - LICHT VERKEER**

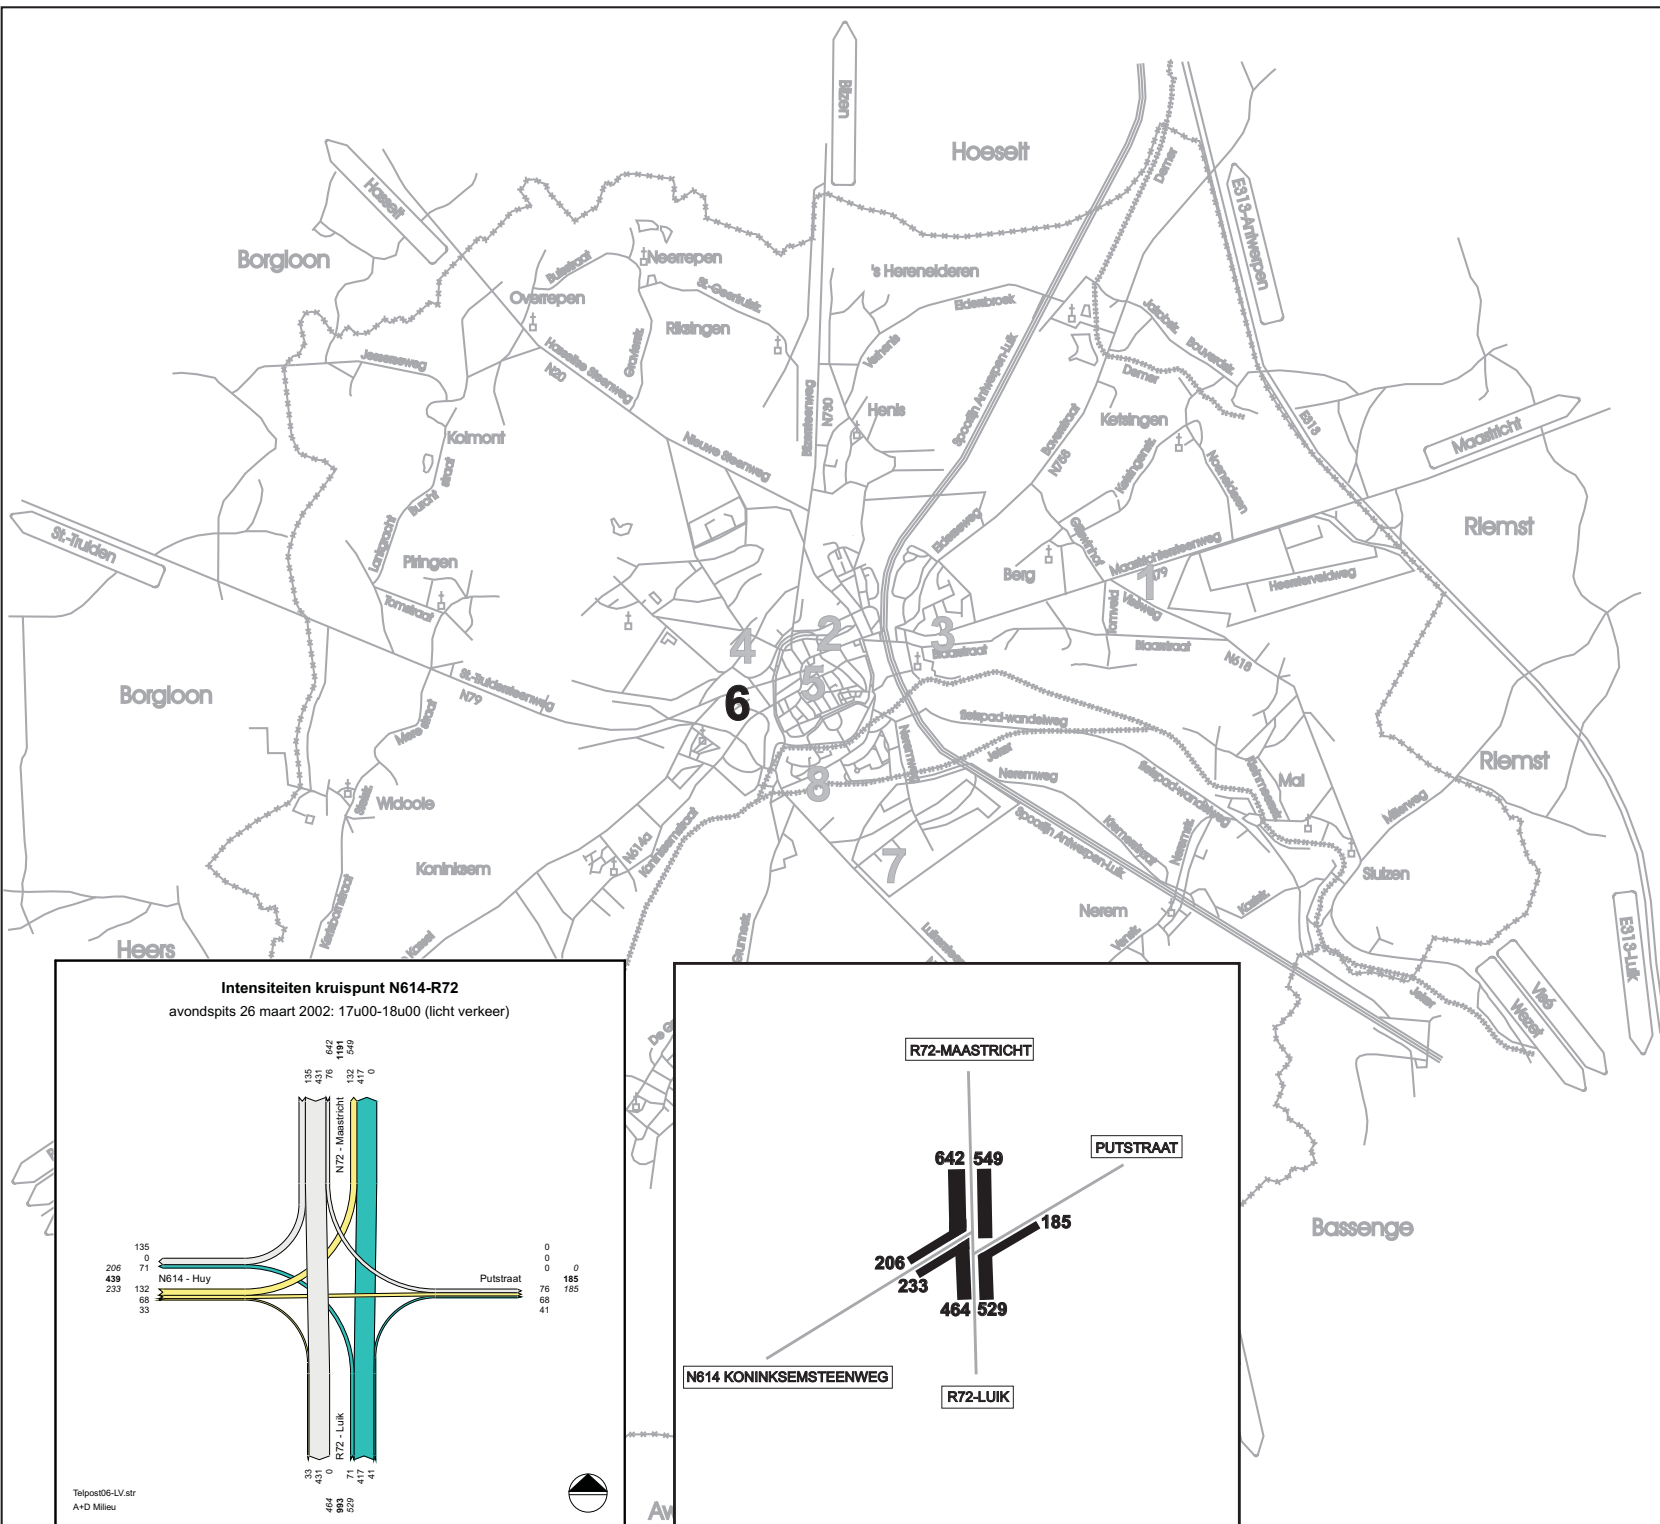

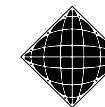

**A + D MILIEU**  
INGENIEURSBUREAU

Dieplaan 55, 3600 Genk, Tel: 089/32.26.00, Fax: 089/32.26.09

### LEGENDE

- Kerk
- Autoweg
- Wegen en paden
- Gewestwegen

- 1-25
- 25-50
- 50-75
- 75-100
- 100-125
- 125-150

Locatie kruispunt





0 500 1000 1800m

**Stad TONGEREN: STREEFBEELDSTUDIE**  
**ONTSluitingsSTRUCTUUR TONGEREN**

**Kaart 35:**

**OVERZICHT KRUIPUNTTELLINGEN**  
**TELPOST 6 - ZWAAR VERKEER**

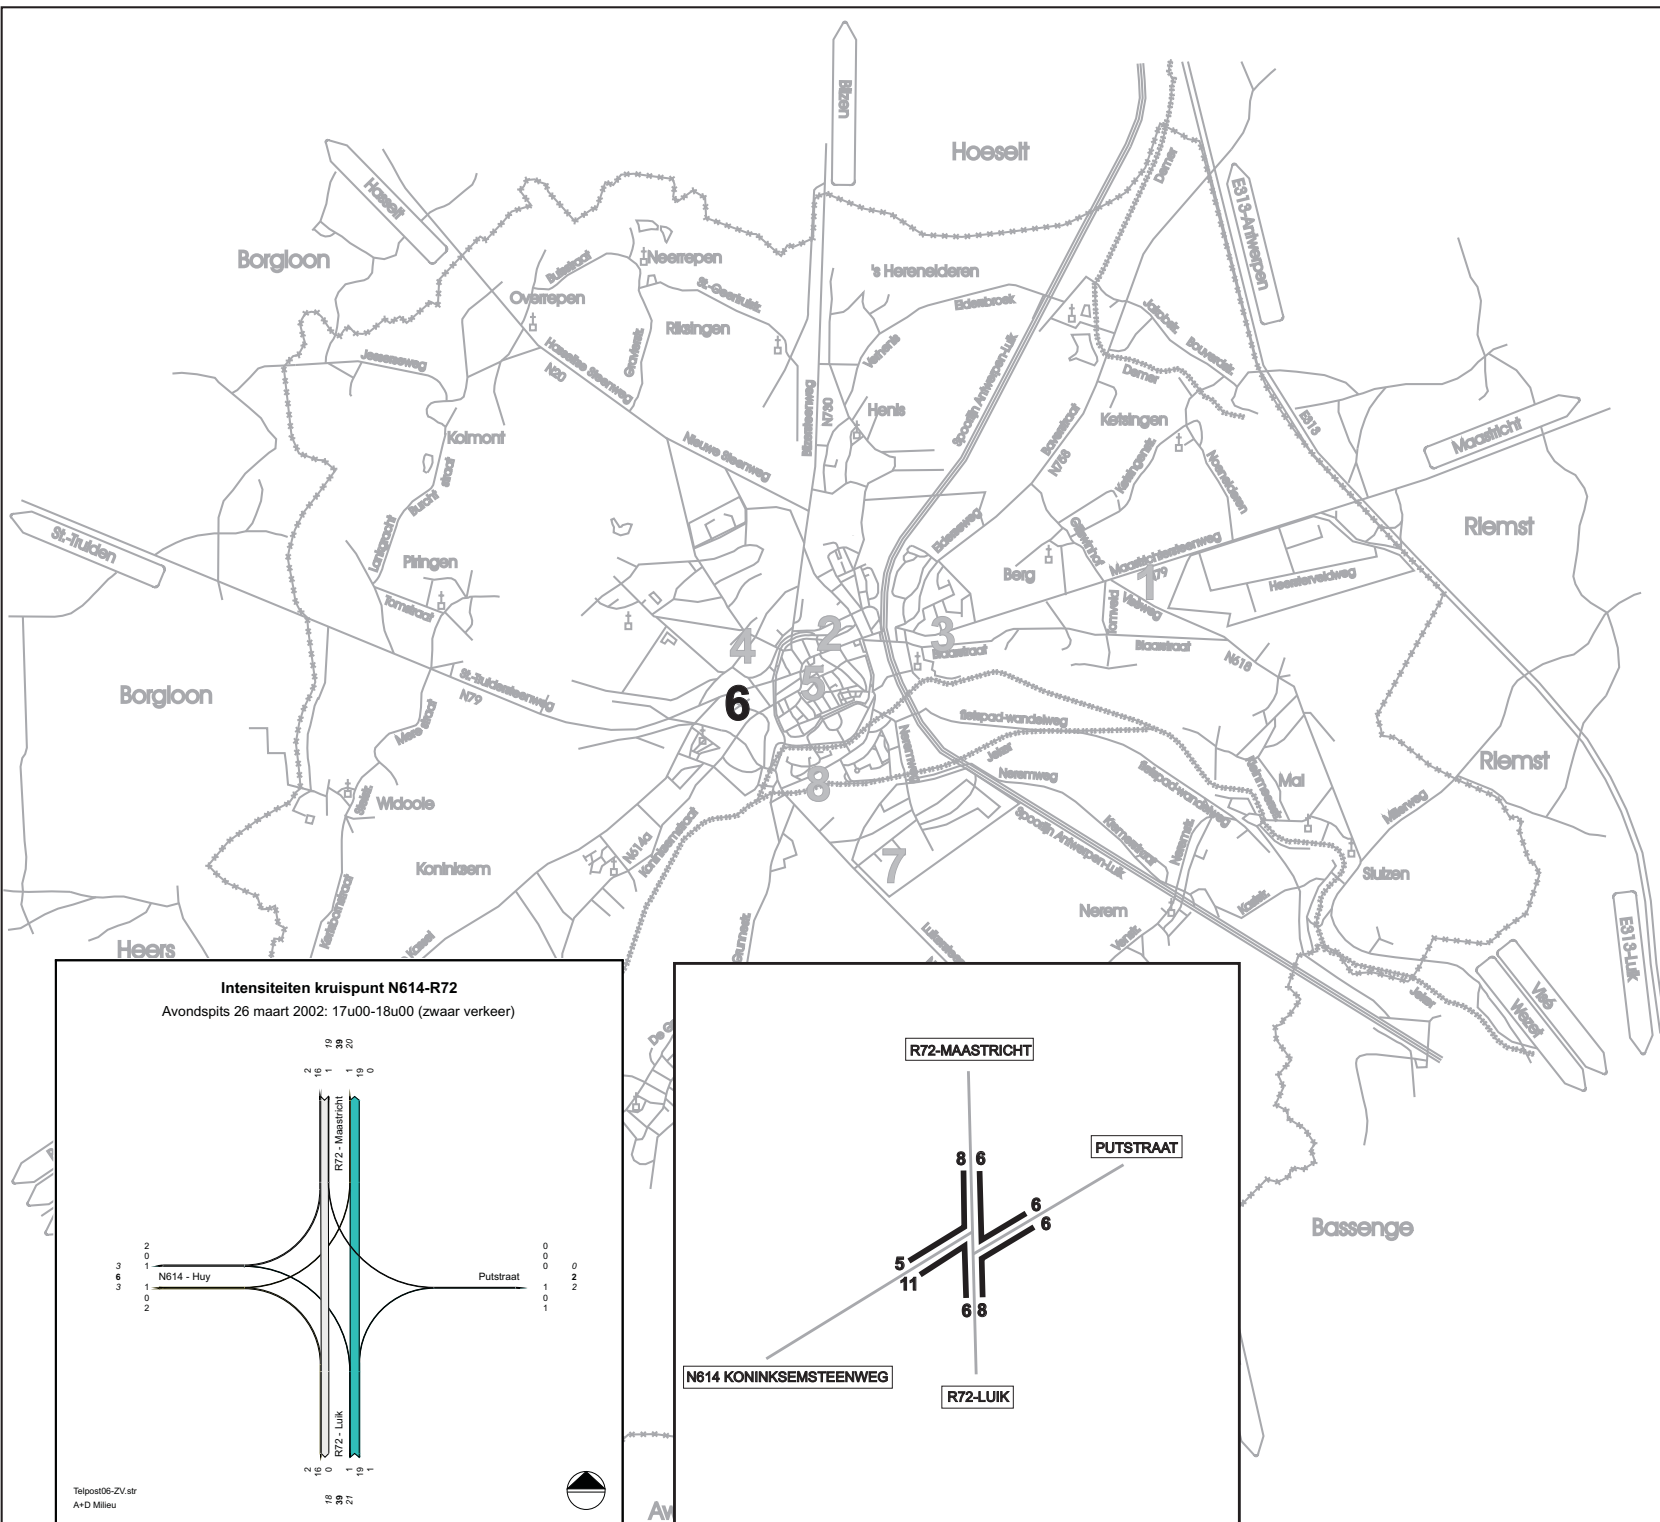

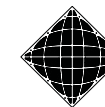

**A + D MILIEU**  
INGENIEURSBUREAU

Dieplaan 55, 3600 Genk, Tel: 089/32.26.00, Fax: 089/32.26.09

### LEGENDE

- Kerk
- Autoweg
- Wegen en paden
- Gewestwegen

- 1-160
- 160-300
- 300-450
- 450-600
- 600-750
- >750

Locatie kruispunt




0 500 1000 1800m

Stad TONGEREN: STREEFBEELDSTUDIE  
ONTSLUITINGSSTRUCTUUR TONGEREN

Kaart 36:

OVERZICHT KRUIPUNTTELLINGEN  
TELPOST 6 - PAE

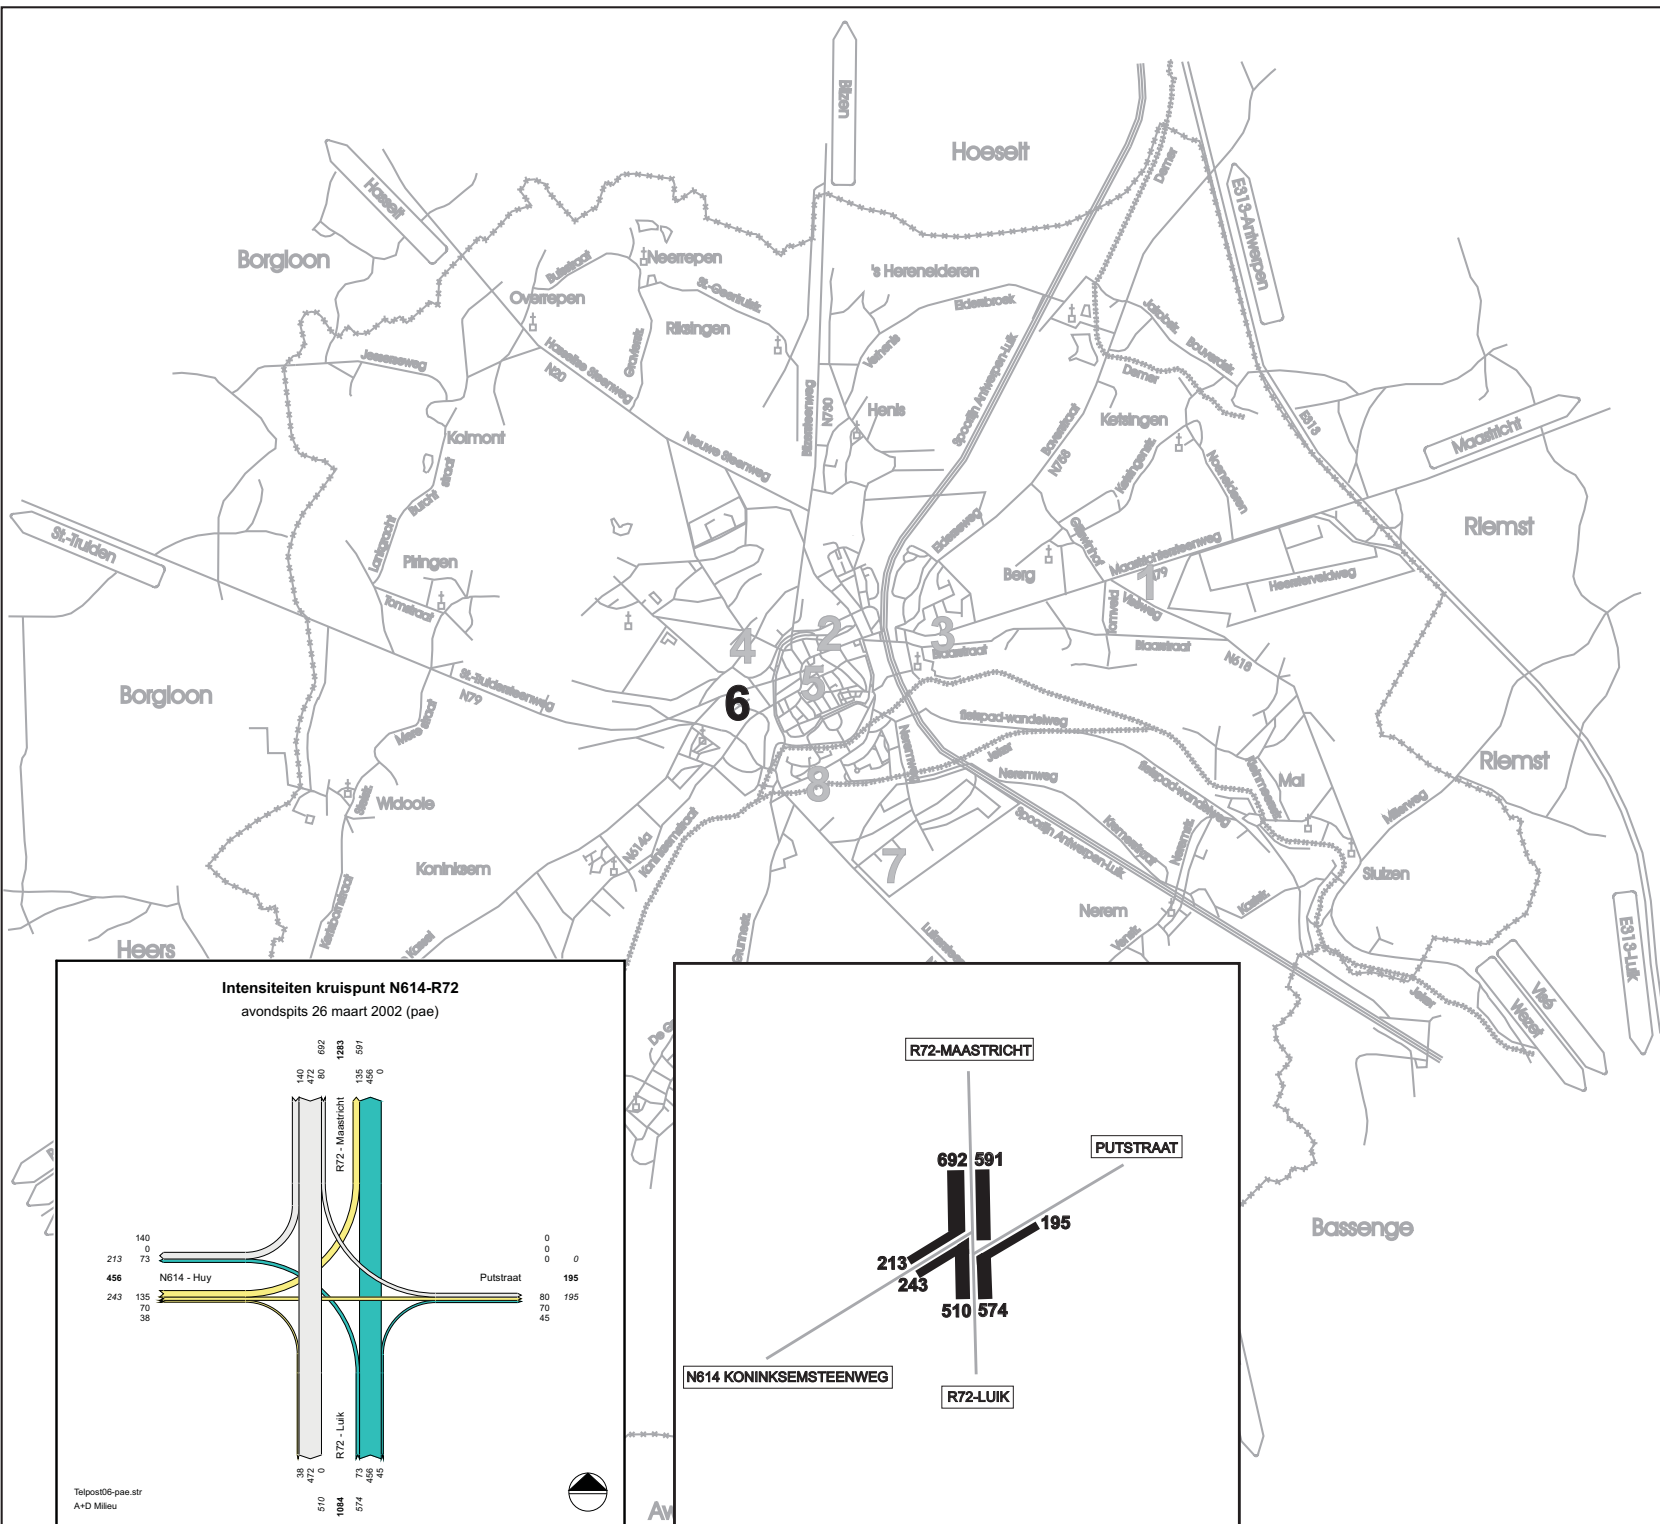



### LEGENDE



Autoweg

## Wegen en paden

## Gewestwegen

**1-10**

10-20

**20-30**

30-40

40-50

50-60

### Locatie knooppunt





**Stad TONGEREN: STREEFBEELDSTUDIE  
ONTSLUITINGSSTRUCTUUR TONGEREN**


### Kaart 37:

## OVERZICHT KRUISPUNTTELLINGEN

### TELPOST 7 - FIETSVRKEER

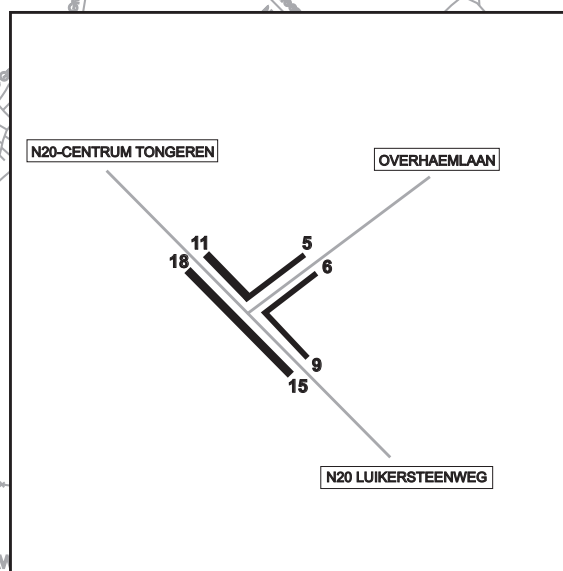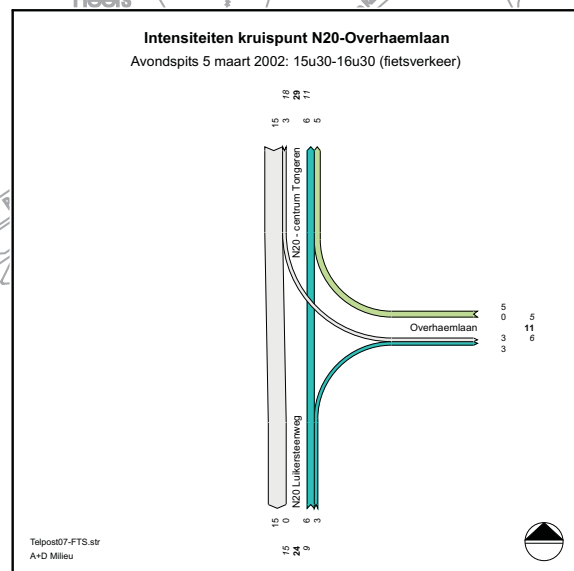



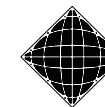

**A + D MILIEU**  
INGENIEURSBUREAU

Dieplaan 55, 3600 Genk, Tel: 089/32.26.00, Fax: 089/32.26.09

### LEGENDE

- Kerk
- Autoweg
- Wegen en paden
- Gewestwegen
- 1-160
- 160-300
- 300-450
- 450-600
- 600-750
- >750

Locatie kruispunt





0 500 1000 1500m

**Stad TONGEREN: STREEFBEELDSTUDIE**  
**ONTSLUITINGSSTRUCTUUR TONGEREN**

**Kaart 38:**

**OVERZICHT KRUIPUNTTELLINGEN**  
**TELPOST 7 - LICHT VERKEER**

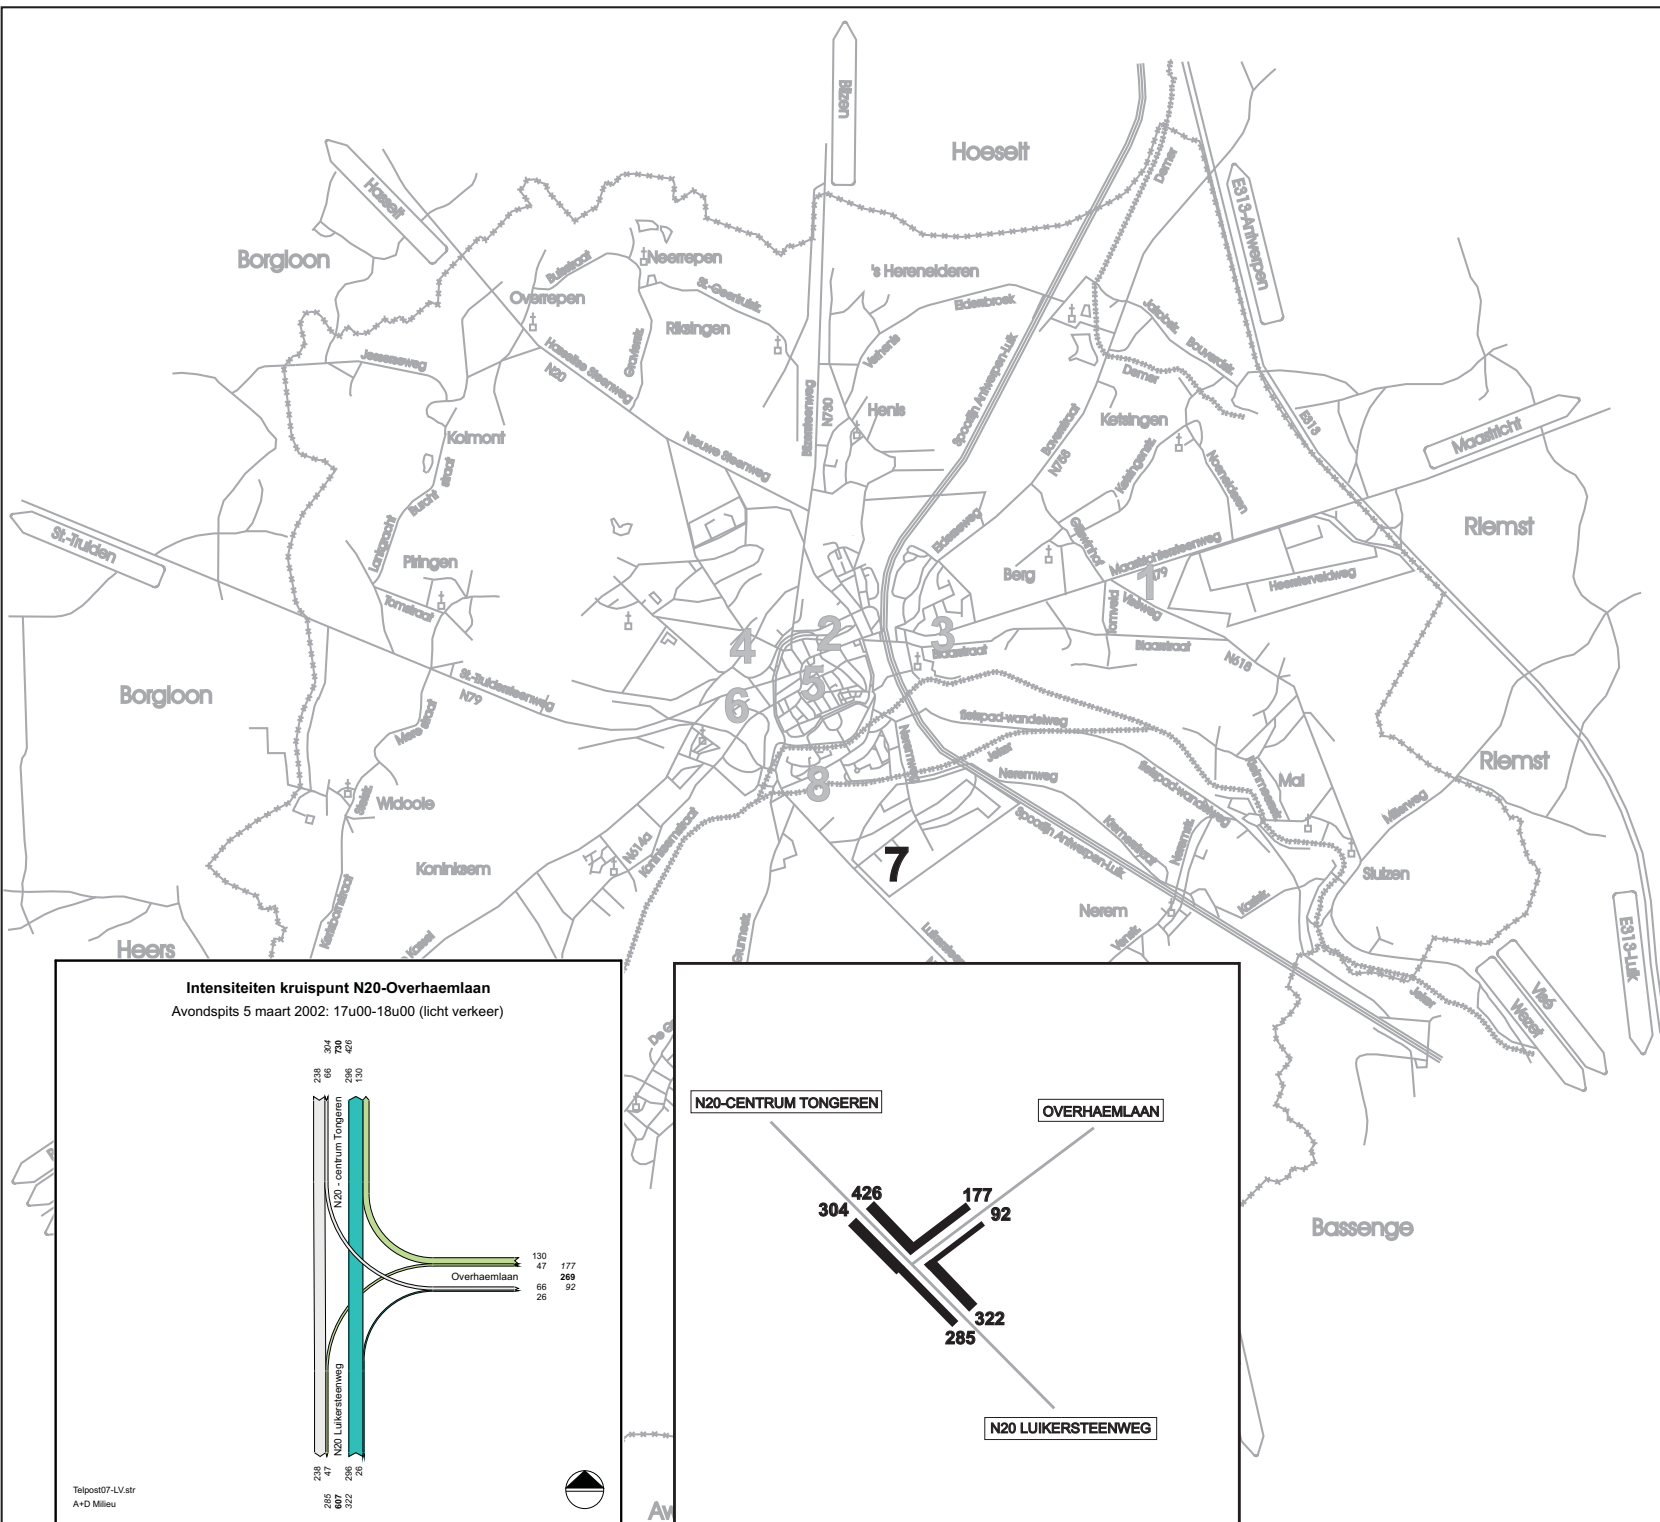

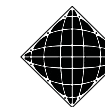

**A + D MILIEU**  
INGENIEURSBUREAU

Dieplaan 55, 3600 Genk, Tel: 089/32.26.00, Fax: 089/32.26.09

### LEGENDE

- Kerk
- Autoweg
- Wegen en paden
- Gewestwegen

- 1-25
- 25-50
- 50-75
- 75-100
- 100-125
- 125-150

Locatie kruispunt





0 500 1000 1500m

**Stad TONGEREN: STREEFBEELDSTUDIE**  
**ONTSluitINGSSTRUCTUUR TONGEREN**

**Kaart 39:**

**OVERZICHT KRUISPUNTTELLINGEN**  
**TELPOST 7 - ZWAAR VERKEER**

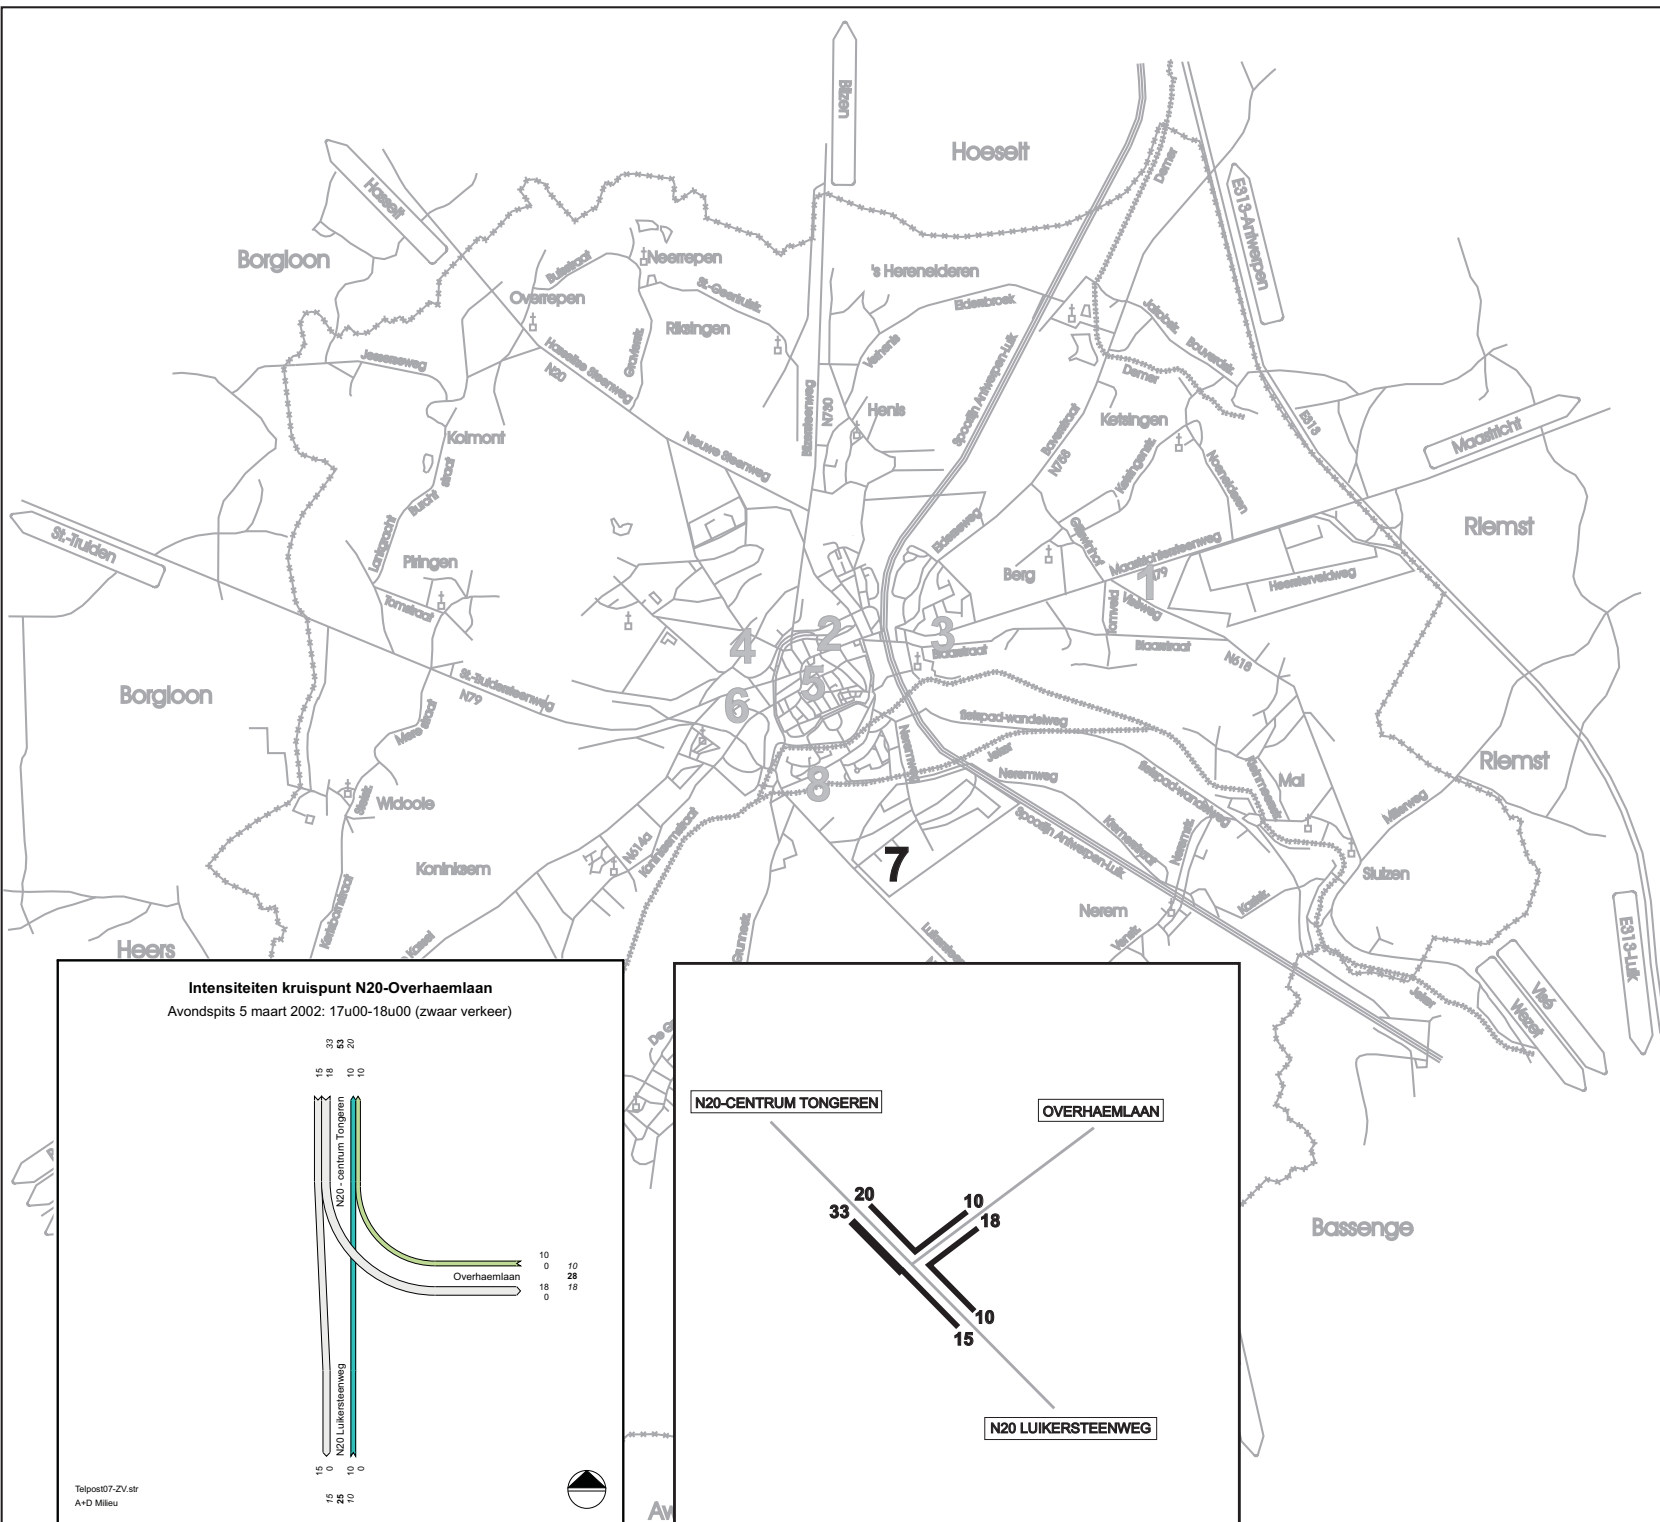

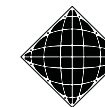

**A + D MILIEU**  
INGENIEURSBUREAU

Dieplaan 55, 3600 Genk, Tel: 089/32.26.00, Fax: 089/32.26.09

### LEGENDE

- Kerk
- Autoweg
- Wegen en paden
- Gewestwegen

- 1-160
- 160-300
- 300-450
- 450-600
- 600-750
- >750

Locatie kruispunt



0 600 1000 1800m


**Stad TONGEREN: STREEFBEELDSTUDIE**  
**ONTSLUITINGSSTRUCTUUR TONGEREN**

**Kaart 40:**


**OVERZICHT KRUISPUNTTELLINGEN**  
**TELPOST 7 - PAE**



**Intensiteiten kruispunt N20-Overhaemlaan**  
Avondspits 5 maart 2002 (pae)

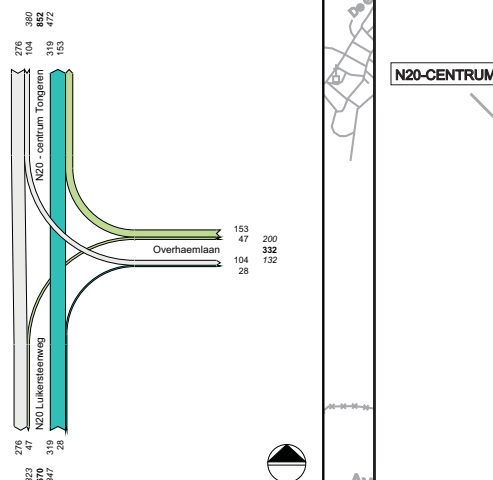

Telpost07 - pae str  
A+D Milieu

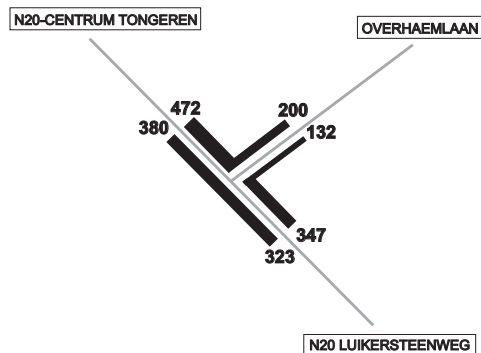





 **Kerk**  
 **Autoweg**  
 **Wegen en paden**  
 **Gewestwegen**




**Stad TONGEREN: STREEFBEELDSTUDIE  
ONTSLUITINGSSTRUCTUUR TONGEREN**

### Kaart 41:

## OVERZICHT KRUISPUNTTELLINGEN

### TELPOST 8 - FIETSVERKEER

**Intensiteiten kruispunt N20 Luikersteenweg-Molenstraat**  
avondspits 16 maart 1999 (ophoging 4%): 15u30-16u30 (fietsverkeer)

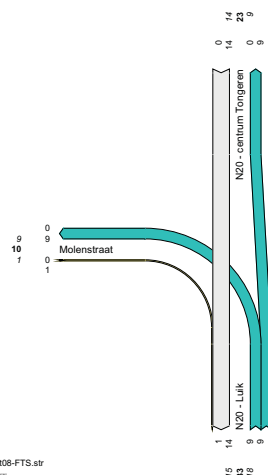


Telpost08-FTS.str  
A+D Milieu

MOLENSTRAAT

**N20-CENTRUM TONGEREN**

**Bassenge**

N20-LUIK

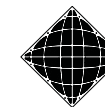

**A + D MILIEU**  
INGENIEURSBUREAU

Dieplaan 55, 3600 Genk, Tel: 089/32.26.00, Fax: 089/32.26.09

### LEGENDE

- Kerk
- Autoweg
- Wegen en paden
- Gewestwegen
- 1-160  
160-300  
300-450  
450-600  
600-750  
>750

Locatie kruispunt





0 500 1000 1800m

**Stad TONGEREN: STREEFBEELDSTUDIE**  
**ONTSLUITINGSSTRUCTUUR TONGEREN**

**Kaart 42:**

**OVERZICHT KRUIPUNTTELLINGEN**  
**TELPOST 8 - LICHT VERKEER**

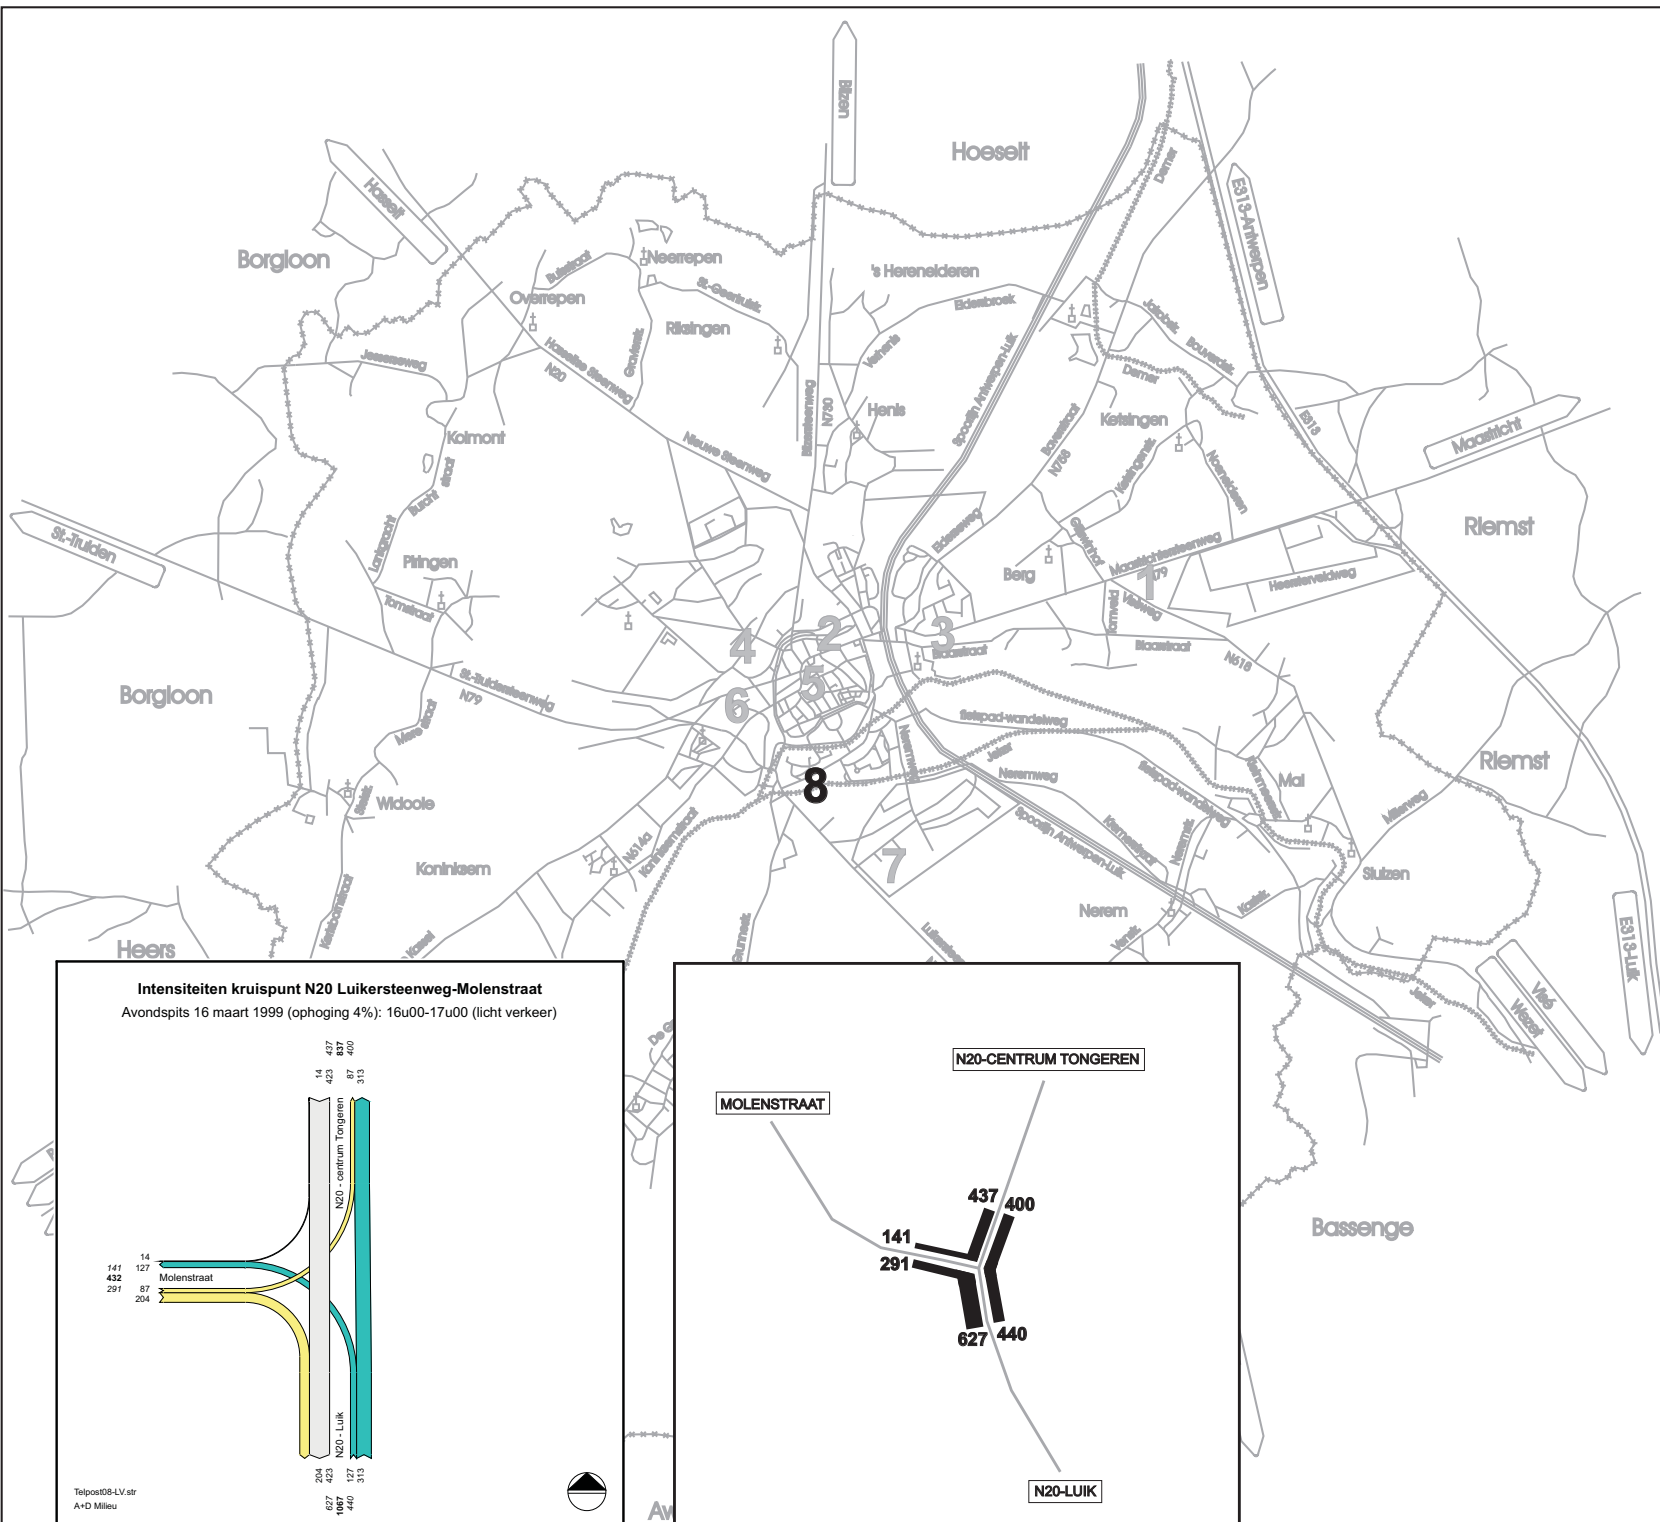

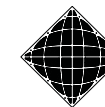

**A + D MILIEU**  
INGENIEURSBUREAU

Dieplaan 55, 3600 Genk, Tel: 089/32.26.00, Fax: 089/32.26.09

### LEGENDE

- Kerk
- Autoweg
- Wegen en paden
- Gewestwegen

- 1-25
- 25-50
- 50-75
- 75-100
- 100-125
- 125-150

Locatie kruispunt





0 500 1000 1800m

Stad TONGEREN: STREEFBEELDSTUDIE  
ONTSLUITINGSSTRUCTUUR TONGEREN

Kaart 43:

OVERZICHT KRUISPUNTTELLINGEN  
TELPOST 8 - ZWAAR VERKEER

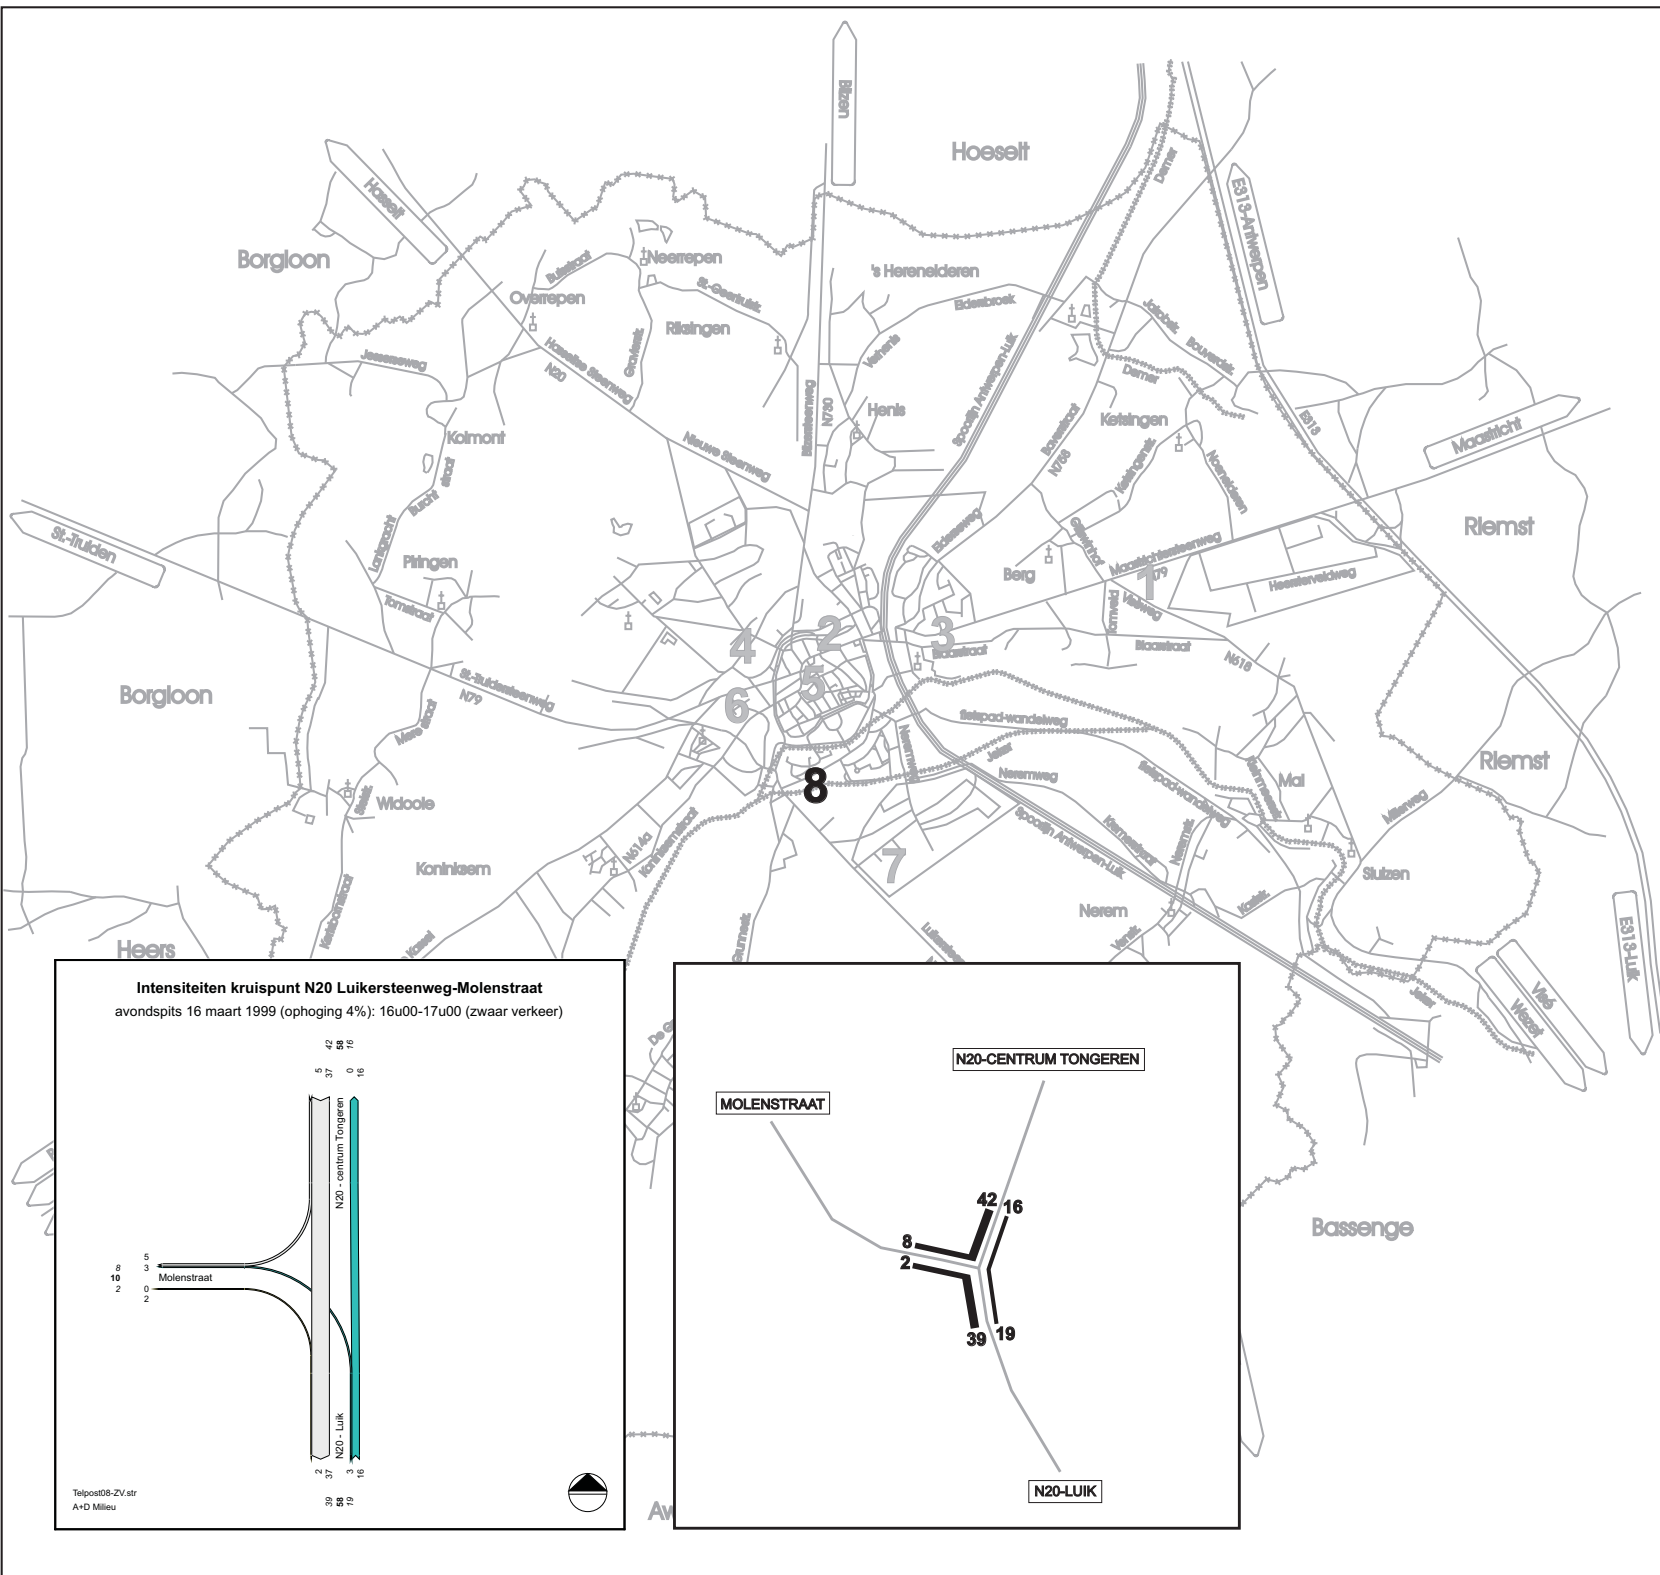

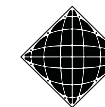

**A + D MILIEU**  
INGENIEURSBUREAU

Dieplaan 55, 3600 Genk, Tel: 089/32.26.00, Fax: 089/32.26.09

### LEGENDE

- Kerk
- Autoweg
- Wegen en paden
- Gewestwegen
- 1-160
- 160-300
- 300-450
- 450-600
- 600-750
- >750

Locatie kruispunt



0 500 1000 1800m

**Stad TONGEREN: STREEFBEELDSTUDIE**  
**ONTSLUTINGSSTRUCTUUR TONGEREN**

**Kaart 44:**

**OVERZICHT KRUISPUNTTELLINGEN**  
**TELPOST 8 - PAE**

